

РЕСПУБЛИКА БЕЛАРУСЬ
ЕДИНЫЙ ГОСУДАРСТВЕННЫЙ РЕГИСТР НЕДВИЖИМОГО
ИМУЩЕСТВА, ПРАВ НА НЕГО И СДЕЛОК С НИМ

Государственный комитет по имуществу Республики Беларусь

РУП "Гомельское агентство по государственной регистрации и
земельному кадастру"

Гомельский городской филиал

СВИДЕТЕЛЬСТВО (УДОСТОВЕРЕНИЕ) № 350/1862-341
О ГОСУДАРСТВЕННОЙ РЕГИСТРАЦИИ

По заявлению № 20123/20:1862 от 29 мая 2020 года

в отношении **земельного участка** с кадастровым номером
340100000005007757, расположенного по адресу: Гомельская обл., г.
Гомель, ул. Владимирова, 14, площадь - 1.5694 га, целевое назначение
- для эксплуатации административного и производственных зданий

произведена государственная регистрация:

1. создания земельного участка на основании выделения вновь образованного земельного участка;
2. возникновения права собственности Республики Беларусь на земельный участок, правообладатель - Республика Беларусь;
3. возникновения прав, ограничений (обременений) прав на земельный участок (право постоянного пользования), правообладатель - юридическое лицо, резидент Республики Беларусь Открытое акционерное общество "Гомельторгмаш".

Приложения:

1. земельно-кадастровый план земельного участка

Примечание: Земельный участок № 3

Свидетельство составлено 1 июня 2020 года

Регистратор *Макарова Анастасия Сергеевна* 1862



М.П.

(подпись)

Лист 1 из 2

ЕДИНЫЙ ГОСУДАРСТВЕННЫЙ РЕГИСТР НЕДВИЖИМОГО ИМУЩЕСТВА, ПРАВ НА НЕГО И СДЕЛОК С НИМ
ЗЕМЕЛЬНО-КАДАСТРОВЫЙ ПЛАН ЗЕМЕЛЬНОГО УЧАСТКА

Кадастровый номер: 340100000005007757



Площадь участка: 1.5694 га

Адрес: Гомельская обл., г. Гомель, ул. Владимирова, 14

Целевое назначение: для эксплуатации административного и производственных зданий

Категория земель: Земли промышленности, транспорта, связи, энергетики, обороны и иного назначения

Масштаб плана: 1:2000

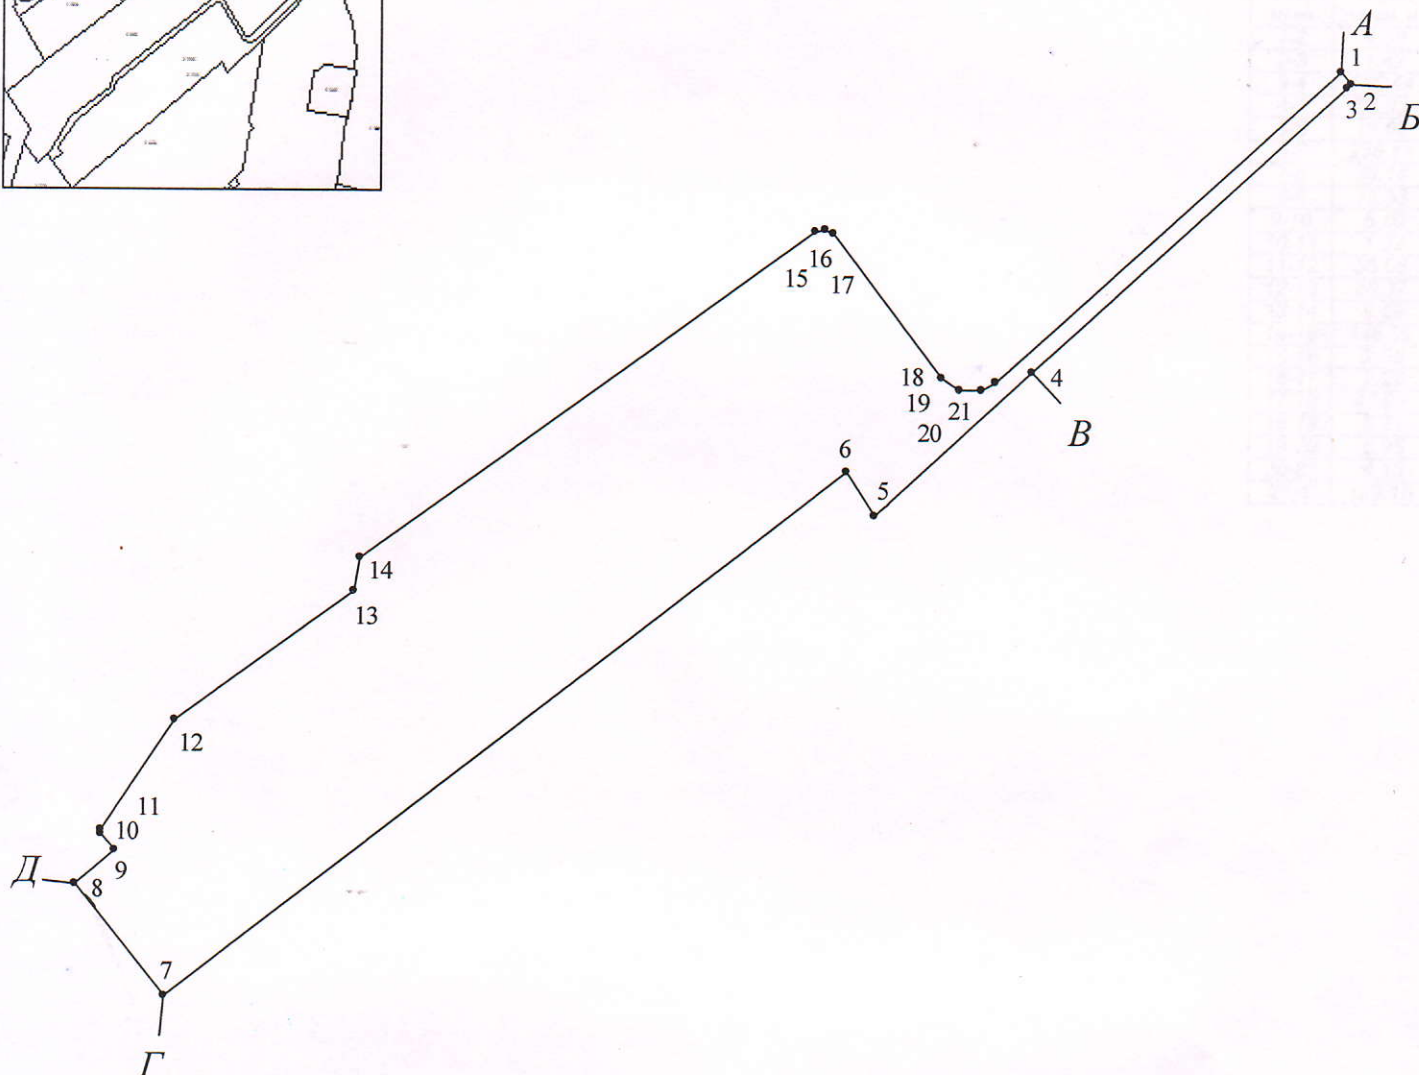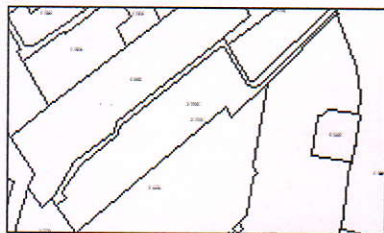

УСЛОВНЫЕ ОБОЗНАЧЕНИЯ

- (2) - код охранной зоны и ее площадь
0.2500 - граница земельного участка
• - точка поворота границы земельного участка

Сведения об организации, выдавшей документ

Гомельский городской филиал РУП «Гомельское
агентство по государственной регистрации и
земельному кадастру»

регистратор недвижимости

Макарьова А.С.

01.06.2020

ЕДИНЫЙ ГОСУДАРСТВЕННЫЙ РЕГИСТР НЕДВИЖИМОГО ИМУЩЕСТВА, ПРАВ НА НЕГО И СДЕЛОК С НИМ
ЗЕМЕЛЬНО-КАДАСТРОВЫЙ ПЛАН ЗЕМЕЛЬНОГО УЧАСТКА

Кадастровый номер: **340100000005007757**
 Площадь участка: **1.5694 га**
 Адрес: **Гомельская обл., г. Гомель, ул. Владимирова, 14**
 Целевое назначение: **для эксплуатации административного и производственных зданий**
 Категория земель: **Земли промышленности, транспорта, связи, энергетики, обороны и иного назначения**
 Масштаб плана:

Номера точек	Меры линий, м
1-2	4.50
2-3	1.42
3-4	112.44
4-5	56.33
5-6	13.62
6-7	228.14
7-8	38.14
8-9	13.53
9-10	5.50
10-11	1.32
11-12	35.08
12-13	58.37
13-14	9.59
14-15	148.09
15-16	2.95
16-17	2.29
17-18	47.93
18-19	5.71
19-20	5.95
20-21	4.13
21-1	123.16

УСЛОВНЫЕ ОБОЗНАЧЕНИЯ

- ②
 0.2500 - код охранной зоны и ее площадь
 - граница земельного участка
 • - точка поворота границы земельного участка

ОПИСАНИЕ СМЕЖНЫХ ЗЕМЕЛЬ

От точки	До точки	Кадастровый блок и номер земельного участка
А	Б	Зарегистрированные земельные участки отсутствуют
Б	В	5:1094
В	Г	5:4104
Г	Д	5:7758
Д	А	5:7755

Сведения об организации, выдавшей документ

Гомельский городской филиал РУП "Гомельское агентство по государственной регистрации и земельному кадастру"

регистратор недвижимости

Макарцова А.С. 01.06.2020



Пронумеровано, прошнуровано
и скреплено печатью 3
три листа (лист)
Исмаилов