


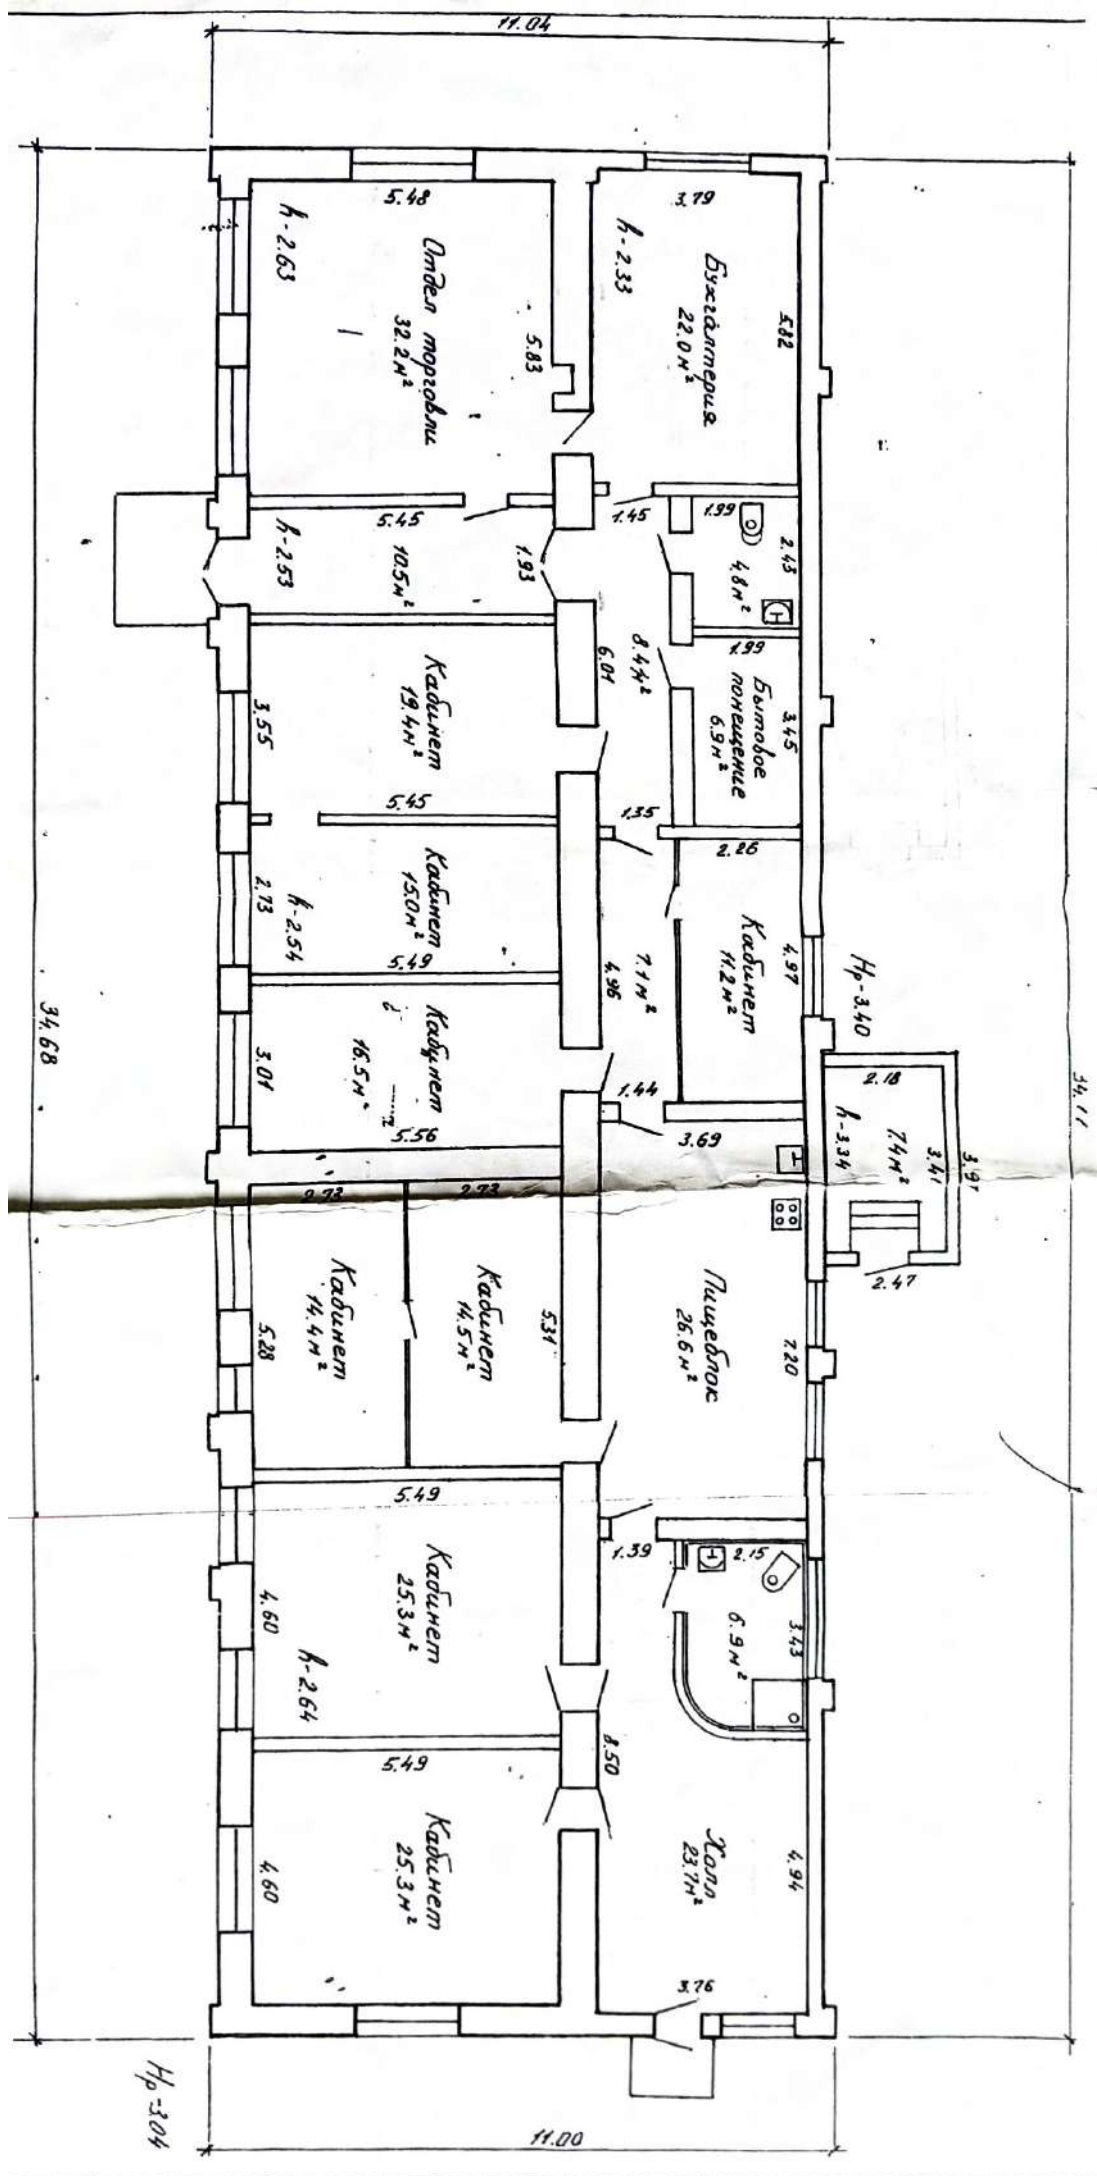

1. Область	<i>Витебская</i>
2. Район	
3. Сельсовет	
4. Населенный пункт	<i>г. Полоцк</i>
5. Район в городе	
6. Улица	<i>23-х Гвардейцев</i>
7. Геокод	
8. Номер квартала	
9. Номер картограммы	
10. Литер	<i>Б1/к</i>

1. Общие сведения о нежилом здании (сооружении)

Таблица 1

1. Серия, тип проекта		9. Общая площадь жилых помещений (квартир), м ²	
2. Количество этажей, шт.	<i>1</i>	10. Жилая площадь, м ²	
3. Количество подземных этажей, шт.		11. Количество квартир, шт.	
4. Площадь застройки, м ²	<i>390</i>	12. Число жилых комнат, шт.	
5. Объем здания, м ³	<i>1171</i>	13. Материал стен	<i>Кирпич</i>
6. Общая площадь здания, м ²	<i>298,1</i>	14. Год постройки / год реконструкции	<i>1962/1992</i>
7. Нормируемая площадь здания, м ²	<i>236,7</i>	15. Физический износ, %	
8. Количество нежилых изолированных помещений, шт.			

2. Сведения о земельном участке

Таблица 2

Кадастровый номер земельного участка	Площадь земельного участка, га	Наименование документа, удостоверяющего право на земельный участок	Номер документа, удостоверяющего право на земельный участок
1	2	3	4

продолжение таблицы 2

Застроенная площадь земельного участка, м ²		
всего	под основным строением	под прочими строениями и сооружениями
5	6	7
<i>390</i>	<i>390</i>	

Подпись исполнителя 

5. Распределение жилых помещений и их площадей

Таблица 5

Наименование	Распределение жилых помещений по числу комнат										Итого в отдельных квартирах	Итого в общежитиях
	одноком- натные	двухком- натные	трехком- натные	четырёх- комнатные	пяти- комнатные	более пяти комнат	в том числе					
							в мансардах	в подвалах	в цокольных этажах			
1	2	3	4	5	6	7	8	9	10	11	12	
Количество квартир												
Количество жилых комнат												
Жилая площадь, м ²												
Общая площадь жилых помещений (квартир), м ²												
Общая площадь здания (общая площадь квартир по СНБ), м ²												

6. Благоустройство площадей нежилого здания (сооружения), м²

Таблица 6

Наименование	водопровод	Отопление												Канализация		Горячее водо-снабжение		Газоснабжение		лифт	
		печное	печное, газовое	печноеот АГВ	от ТЭЦ	центральное			от собственной ко- тельной		от групповой котельной		иное	местная	центральная	от эл.водоподогрева-теля	центральное	сжиженный газ	Сетевое		
						от собственной ко- тельной	от групповой котельной	от групповой котельной													
									на твердом топливе	на жидком топ- ливе	на газе										
												на твердом топливе									на жидком топ- ливе
1	2	3	4	5	6	7	8	9	10	11	12	13	14	15	16	17	18	19	20	21	22
Общая площадь здания	290,7					290,7							290,7		290,7		290,7				
Основная (нормируе-мая) площадь	229,3					229,3							229,3		229,3		229,3				
Общая площадь жилых помещений (квартир)																					
Жилая площадь																					

Подпись исполнителя



7. Техническое описание конструктивных элементов и инженерного оборудования

Таблица 7

№ п/п	Наименование конструктивных элемен- тов и инженерного обо- рудования		Описание конструктивных элементов и инженерного обо- рудования (материал, конструкция, отделка и прочие)
1	2		3
1	Фундамент		<i>Бетонный ленточный</i>
2	А. Наружные, внутрен- ние капитальные стены		<i>Кирпичные</i>
	Б. Перегородки		<i>Кирпичные</i>
3	Пере- крытия	чердачные	<i>Железобетонные плиты, деревянные</i>
		междуэтажные	
		подвальные	
4	Крыша		<i>Асбестоцементные листы, стеклоизол</i>
5	Полы		<i>Бетонные, дощатые, плиточные</i>
6	Про- емы	оконные	<i>Деревянные, стеклопакеты ПВХ</i>
		дверные	<i>Щитовые, деревянные, металлические</i>
7	Отделочные работы	наружная отделка: а) цоколя	
		б) стен	<i>Облицовка силикатным кирпичом</i>
		внутренняя отделка	<i>Панели ПВХ, оклейка обоями, облицовка плиткой</i>
8	Инженерное оборудование	отопление	<i>Центральное от собственной котельной</i>
		электроснабжение	<i>Скрытая проводка</i>
		водопровод	<i>Центральный</i>
		канализация	<i>Местная</i>
		горячее водоснабжение	<i>От электроводоподогревателя</i>
		ванные (души)	<i>Да</i>
		газоснабжение	<i>Да</i>
		напольные элек- троплиты	
		вентиляция	<i>Естественная</i>
		радио	
		телевидение	
		телефон	<i>Да</i>
		мусоропровод	
		лифты	
9	Прочие работы		<i>Крыльца бетонные</i>

Подпись исполнителя



8. Назначение и характеристика основных и служебных строений, пристроек, подвалов, дворовых сооружений

Таблица 8

Литер	Назначение	Год постройки	Площадь, м ²	Объем м ³	% износа	Описание конструктивных элементов						Благоустройство				
						фундамент	стены и перегородки	перекрытия	кровля	полы	проемы	электричество	отопление	водопровод	канализация	газоснабжение
1	2	3	4	5	6	7	8	9	10	11	12	13	14	15	16	17
Б1/к	Основное	1962/1992	374	1137		Бет.	Кирпич	Ж/бет.	Асб.	Дош., плитка.	Дер., ПВХ, мет.	Да	Да	Да	Да	Да
М1/к	Пристройка		10	34		Бет.	Кирпич	-	Асб.	Бет.	Щит.	Да				

Примечания:

Подпись исполнителя



9. Экономические характеристики нежилого здания (сооружения)

Таблица 9

№ п/п	Вид стоимости	В ценах какого года определена стоимость	Дата определения	Сумма (руб.)
1	2	3	4	5
1	Первоначальная			
2	Восстановительно-оценочная			
3	Остаточно-оценочная			

10. Особые отметки


Приложение: 1. поэтажные планы на 1 листах
2. Схема земельного участка на _____ листах

Паспорт составил: « 27 » марта 2007г.


(подпись)

(Лузгина Е.Н.)
(фамилия, инициалы)

Паспорт проверил: « 11 » 04 2007 г.

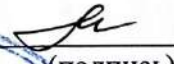
(подпись)

(Глебова Т.И.)
(фамилия, инициалы)

Уполномоченное должностное лицо



(подпись)

(Авласенко С.П.)
(фамилия, инициалы)

М.П.

РЕСПУБЛИКА БЕЛАРУСЬ

**ЕДИНЫЙ ГОСУДАРСТВЕННЫЙ РЕГИСТР НЕДВИЖИМОГО
ИМУЩЕСТВА, ПРАВ НА НЕГО И СДЕЛОК С НИМ**

Государственный комитет по имуществу Республики Беларусь

**РУП "Витебское агентство по государственной регистрации и земельному
кадастру"**

Полоцкий филиал

**СВИДЕТЕЛЬСТВО (УДОСТОВЕРЕНИЕ) № 250/442-944
О ГОСУДАРСТВЕННОЙ РЕГИСТРАЦИИ**

По заявлению № 158/08:442 от 8 января 2008 года

в отношении **капитального строения** с инвентарным номером 250/С-225,
расположенного по адресу: Витебская обл., г. Полоцк, ул. 23-х Гвардейцев, д. 79а,
площадь - 298.1 кв.м., назначение - Здание административно-хозяйственное

произведена государственная регистрация:


1. перехода права собственности на капитальное строение , правообладатель -
юридическое лицо Республики Беларусь (резидент РБ) Общество с ограниченной
ответственностью "ПОЛИМЭКС".

Примечания:

нет

Свидетельство составлено 8 января 2008 года

Регистратор *Афанасьева Мария Николаевна 442*

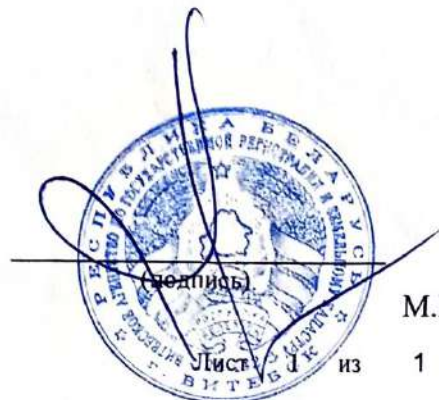

М.П.

РЕСПУБЛИКА БЕЛАРУСЬ

**ЕДИНЫЙ ГОСУДАРСТВЕННЫЙ РЕГИСТР НЕДВИЖИМОГО
ИМУЩЕСТВА, ПРАВ НА НЕГО И СДЕЛОК С НИМ**

Государственный комитет по имуществу Республики Беларусь

**РУП "Витебское агентство по государственной регистрации и земельному
кадастру"**

Полоцкий филиал

**СВИДЕТЕЛЬСТВО (УДОСТОВЕРЕНИЕ) № 250/442-943
О ГОСУДАРСТВЕННОЙ РЕГИСТРАЦИИ**

По заявлению № 159/08:442 от 8 января 2008 года

в отношении **земельного участка** с кадастровым номером 243500000006000135,
расположенного по адресу: Полоцк, ул. 23-х Гвардейцев, д. 79а, площадь - 0.1390 га,
назначение - для содержания и обслуживания здания административно-хозяйственного

произведена государственная регистрация:

1. прекращения права аренды на земельный участок;
2. возникновения права постоянного пользования на земельный участок,
правообладатель - юридическое лицо Республики Беларусь (резидент РБ) Общество с
ограниченной ответственностью "ПОЛИМЭКС".

Приложения:


1. земельно-кадастровый план земельного участка

Примечания:

нет

Свидетельство составлено 8 января 2008 года

Регистратор *Афанасьева Мария Николаевна 442*

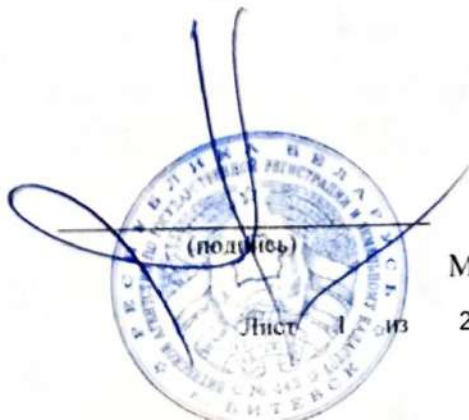


М.П.

2

ЗЕМЕЛЬНО-КАДАСТРОВЫЙ ПЛАН ЗЕМЕЛЬНОГО УЧАСТКА

Кадастровый номер: 243500000006000135
 Площадь участка: 0.1390 га
 Адрес: Полоцк, ул. 23-х Гвардейцев, д. 79а
 Целевое назначение: для содержания и обслуживания здания административно-хозяйственного
 Категория земель: Земли населенных пунктов, садоводческих товариществ и дачного строительства
 Масштаб плана: 1:500

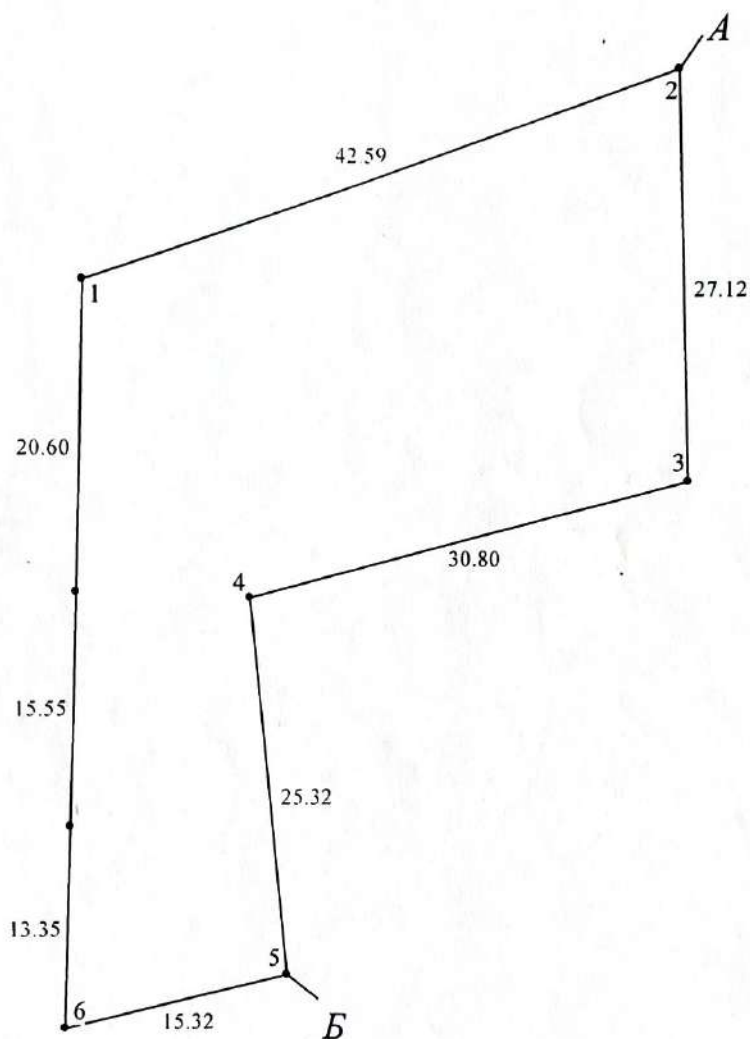

УСЛОВНЫЕ ОБОЗНАЧЕНИЯ

- граница земельного участка
- - точка поворота границы земельного участка

Сведения об организации, выдавшей документ

Полоцкий филиал РУП "Витебское агентство по государственной регистрации и земельному кадастру"

регистратор недвижимости

Афанасьева М. Н. 08.01.2008

ОПИСАНИЕ СМЕЖНЫХ ЗЕМЕЛЬ

От точки	До точки	Кадастровый блок и номер смежного земельного участка
А	Б	243500000006000154
Б	А	Зарегистрированные земельные участки отсутствуют



ПРОШУ ПОДПИСАТЬ
И ПОДПИСАТЬ
2
8