


ПЛАН ГРАНИЦ земельного участка

Номера точек	Меры линий, м
10-11	6.41
11-12	2.34
12-1	6.40

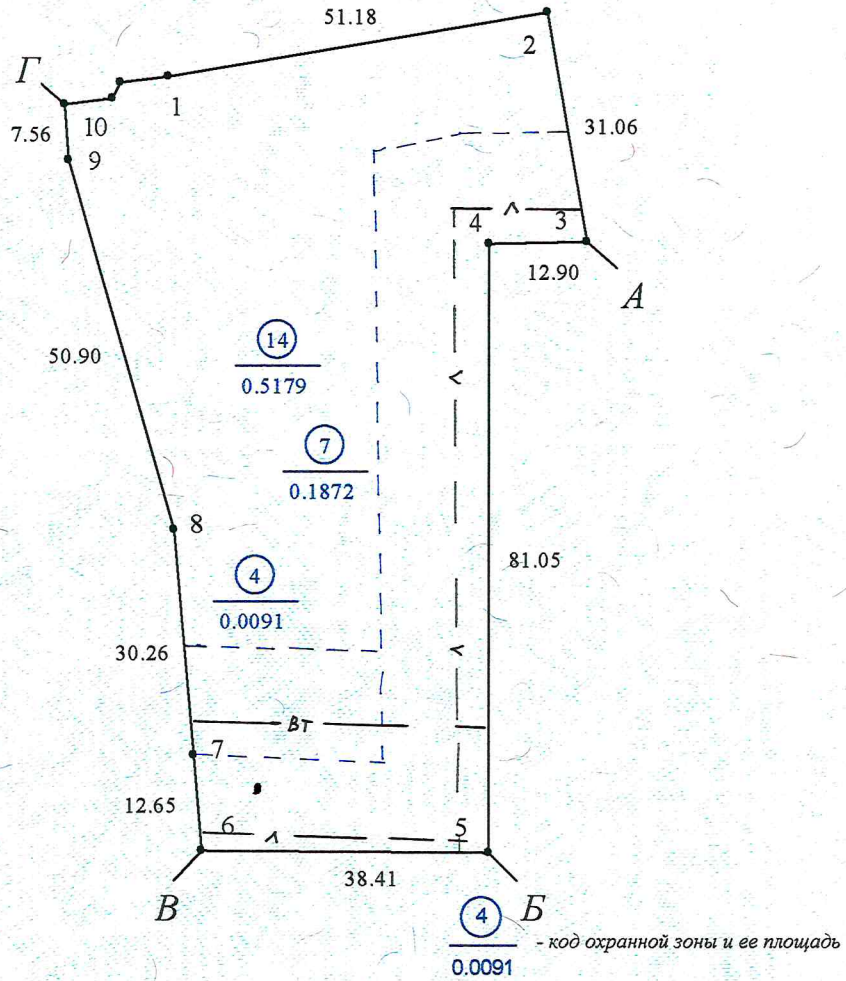


Масштаб 1:1000

Описание смежных земель:

- от А до В земли Открытого акционерного общества "Белтрубопровод"*
- от В до В земли Минской ТЭЦ-4*
- от В до Г земли Открытого акционерного общества "Белэнергоснабкомплект"*
- от Г до А земли Минского городского исполнительного комитета*

Руководитель Минской городской землеустроительной и
геодезической службы




 /А.Г. Коробко/
 Подпись