

РЕСПУБЛИКА БЕЛАРУСЬ
ЕДИНЬЙ ГОСУДАРСТВЕННЫЙ РЕГИСТР НЕДВИЖИМОГО
ИМУЩЕСТВА, ПРАВ НА НЕГО И СДЕЛОК С НИМ

Государственный комитет по имуществу Республики Беларусь
РУП "Брестское агентство по государственной регистрации и
земельному кадастру"
Пинский филиал

СВИДЕТЕЛЬСТВО (УДОСТОВЕРЕНИЕ) № 130/1438-11
О ГОСУДАРСТВЕННОЙ РЕГИСТРАЦИИ

По заявлению № 13332/12:1438 от 18 октября 2012 года
в отношении **капитального строения** с инвентарным номером
130/С-3819, расположенного по адресу: Брестская обл., г. Пинск, ул.
Альбрехтовская, д. 11, площадь - 93.5 кв.м., назначение - Здание
специализированное транспорта, наименование - гараж

произведена государственная регистрация:

1. прекращения прав, ограничений (обременений) прав на
капитальное строение (ипотека).

Приложения: нет

Примечания: нет


Свидетельство составлено 18 октября 2012 года

Регистратор *Линкевич Дмитрий Романович* № 1438



из 1

Гараж

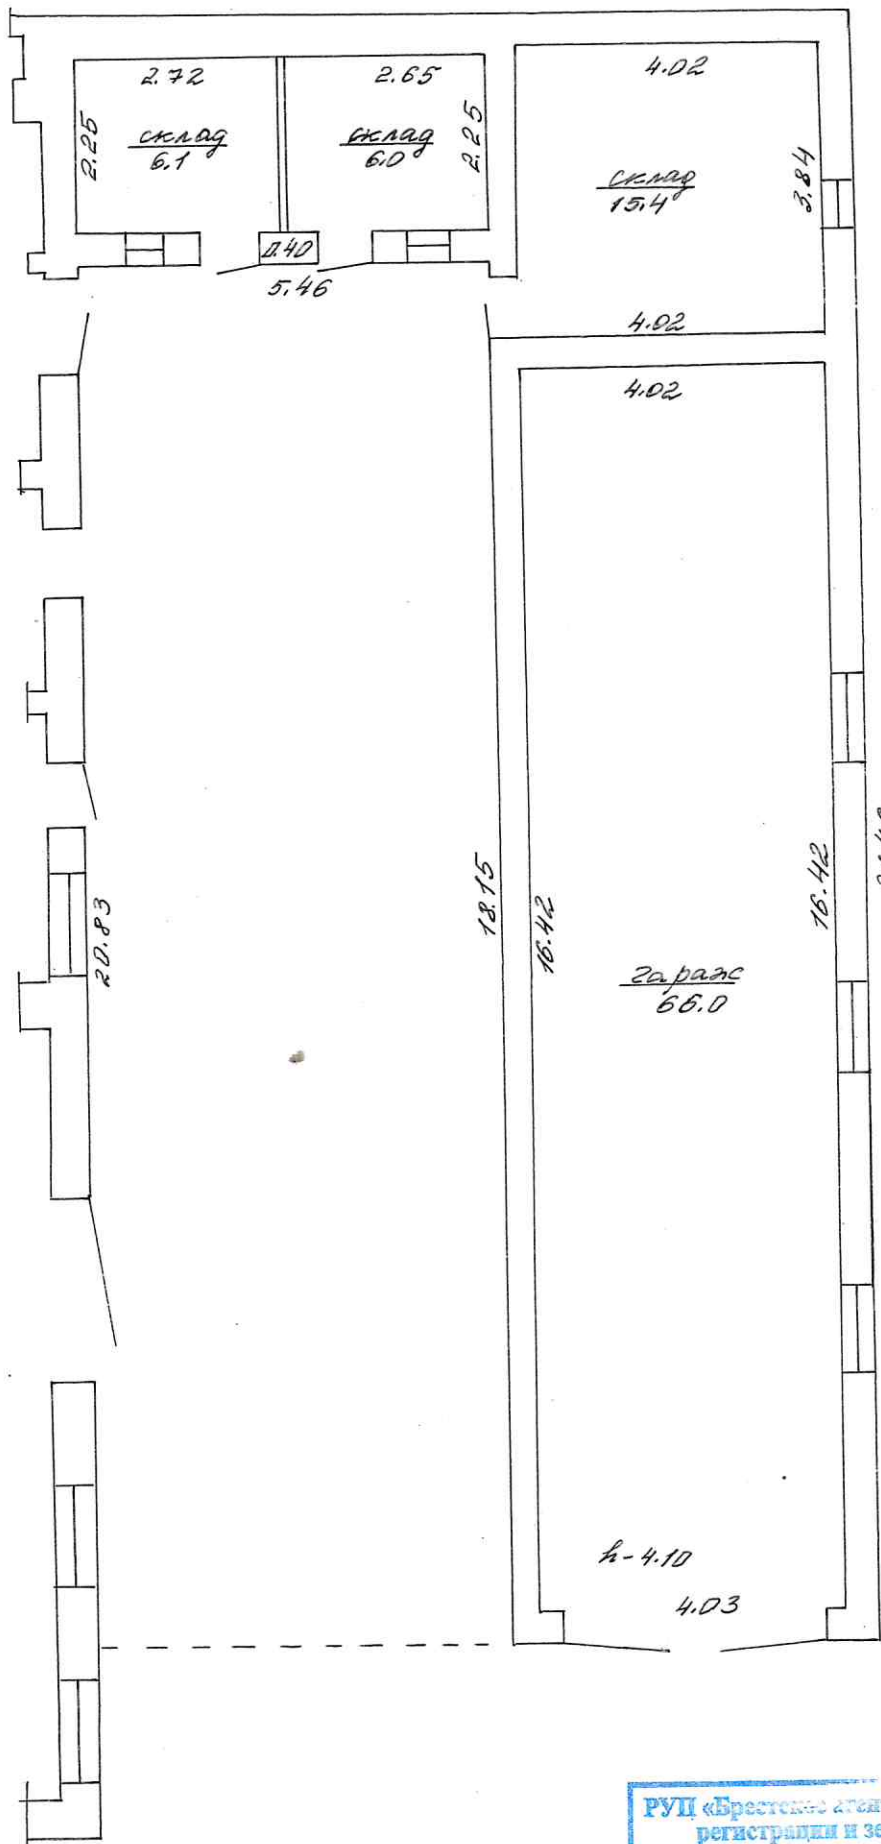

РУЦ «Брестское агентство по государственной
 регистрации и земельному кадастру»
 ГИМСКИЙ филиал _____ бюро
 План строения в г. ГИМСКЕ
 по ул. Анобрыстовской, 11
 _____ этаж Лигер 3К/Е Масштаб 1:100
 Составил: " 10 " 03 2006 г. Н. Сеид
 Проверил: " _____ " _____ 200 _____ г.

**КОМИТЕТ ПО ЗЕМЕЛЬНЫМ РЕСУРСАМ, ГЕОДЕЗИИ И КАРТОГРАФИИ
ПРИ СОВЕТЕ МИНИСТРОВ РЕСПУБЛИКИ БЕЛАРУСЬ**

ТЕХНИЧЕСКИЙ ПАСПОРТ

на нежилое здание (сооружение)

составлен по состоянию на «31» 01 2005 г.

РУП «Брестское агентство по государственной регистрации и земельному кадастру»

Глинский филиал

(наименование организации по государственной регистрации)

Инвентарный номер

130/с-3819

Здание специализированное транспорта
(назначение здания (сооружения)) код 22600
(гараж)

Населенный пункт

г. Глинск

Улица

Альбрехтовская

№ дома

11

№ корпуса

Отметки о произведенных обследованиях:

«___» _____ 200__ г. «Изменений нет» _____ (_____) (_____)
(подпись) (Фамилия, Инициалы)

Уполномоченное должностное лицо _____ (_____) (_____)
(подпись) (Фамилия, Инициалы)

М.П.

«___» _____ 200__ г. «Изменений нет» _____ (_____) (_____)
(подпись) (Фамилия, Инициалы)

Уполномоченное должностное лицо _____ (_____) (_____)
(подпись) (Фамилия, Инициалы)

М.П.

Подпись исполнителя А. Гелюф

1. Область Брестская
 2. Район _____
 3. Сельсовет _____
 4. Населенный пункт г. Глыск
 5. Район в городе _____
 6. Улица Альбрехтовская
 7. Геокод _____
 8. Номер квартала _____
 9. Номер картограммы _____
 10. Литер ЗЖК

1. Общие сведения о нежилом здании (сооружении)

Таблица 1

1. Серия, тип проекта		9. Общая площадь жилых помещений (квартир), м ²	
2. Количество этажей, шт.	1	10. Жилая площадь, м ²	
3. Количество подземных этажей, шт.		11. Количество квартир, шт.	
4. Площадь застройки, м ²	221	12. Число жилых комнат, шт.	
5. Объем здания, м ³	531	13. Материал стен	кирпич
6. Общая площадь здания, м ²	93,5	14. Год постройки	1987
7. Нормируемая площадь здания, м ²	66,0	15. Физический износ, %	13
8. Количество нежилых изолированных помещений, шт.			

2. Сведения о земельном участке

Таблица 2

Кадастровый номер земельного участка	Площадь земельного участка, га	Наименование документа, удостоверяющего право на земельный участок	Номер документа, удостоверяющего право на земельный участок
1	2	3	4
144500000015000009	0,3893		

продолжение таблицы 2

Застроенная площадь земельного участка, м ²		
всего	под основным строением	под прочими строениями и сооружениями
5	6	7
221	221	-

Подпись исполнителя М. Гелей

Таблица 3

Назначение площадь	Административные помещения	Торговые помещения	Помещения здравоохранения	Складские помещения	Спортивные помещения	Образовательные, воспитательные, научные помещения	Коммунально- бытовые помещения	Культурно- просветительские помещения
1	2	3	4	5	6	7	8	9
формируемая площадь, м ²								
помогательная площадь, м ²								
общая площадь здания, м ²								

продолжение таблицы 3

Помещения транспортного значения (гаражи)	Во вспомогательных помещениях									Итого	
	10	11	12	13	14	15	16	17	18		19
66,0											66,0
27,5											27,5
93,5											93,5

4. Гостиницы, профилактории, санатории, дома отдыха, больницы, школы, детские сады и т.д.

Таблица 4

палат, спален	классов, аудиторий	комнат для отдыха и игр	номеров	в том числе					Количество мест
				одноместные	двухместные	трехместные	четырёхместные и более		
1	2	3	4	5	6	7	8	9	10

Подпись исполнителя

И.И.И.

Примечание. Наименование граф 11 – 19 таблицы 3 и наименование графы 5 таблицы 4 заполняется при составлении технического паспорта

5. Распределение жилых помещений и их площадей

Таблица 5

Наименование	Распределение жилых помещений по числу комнат										Итого в отдельных квартирах	Итого в общежитиях
	однокомнатные	двухкомнатные	трехкомнатные	четырёхкомнатные	пятикомнатные	более пяти комнат	в том числе			Итого в отдельных квартирах		
							в мансардах	в подвалах	в цокольных этажах			
1	2	3	4	5	6	7	8	9	10	11	12	
Количество квартир												
Количество жилых комнат												
Жилая площадь, м ²												
Общая площадь жилых помещений (квартир), м ²												
Общая площадь здания (общая площадь квартир по СНБ), м ²												

6. Благоустройство площадей нежилого здания (сооружения), м²

Таблица 6

Наименование	Отопление										Газоснабжение		Итого							
	печное	печное, газовое	центральное						от групповой котельной	иное	Канализация			Горячее водоснабжение	Итого					
			от АГВ	от ТЭЦ	на твердом топливе	на жидком топливе	на газе	на твердом топливе			на жидком топливе	на газе				местная	центральная			
1	3	4	5	6	7	8	9	10	11	12	13	14	15	16	17	18	19	20	21	22
Общая площадь здания																				
Основная (нормируемая) площадь																				
Общая площадь жилых помещений (квартир)																				
Жилая площадь																				

Подпись исполнителя _____

7. Техническое описание конструктивных элементов и инженерного оборудования

№ п/п	Наименование конструктивных элементов и инженерного оборудования	Описание конструктивных элементов и инженерного оборудования (материал, конструкция, отделка и прочие)			
		1	2		
1	Фундамент	Бетонный	3		
2	А. Наружные, внутренние капитальные стены	Кирпичные			
		Б. Перегородки			
3	Перекрытия	чердачные	железобетонные		
		междуэтажные			
		подвальные			
4	Крыша				
5	Полы		составленная из цементно-песчаная		
6	Проемы	оконные	бетонные		
		дверные	двухстворчатые, две двери		
7	Отделочные работы	наружная отделка:	а) цоколя б) стен		
		внутренняя отделка	облицовка цементным раствором		
		отопление	мгуды ставятся		
8	Инженерное оборудование	электроснабжение	газоснабжение		
		водопровод	канализация		
		горячее водоснабжение	ванные (души)		
		холодное водоснабжение	газоснабжение		
		напольные электроплиты	напольные электроплиты		
		вентиляция	радио		
		телевидение	телевидение		
		телефон	телефон		
		мусоропровод	мусоропровод		
		лифты	лифты		
		Прочие работы	Прочие работы		
		9			

Подпись _____

исполнитель _____

Л. Смирнов