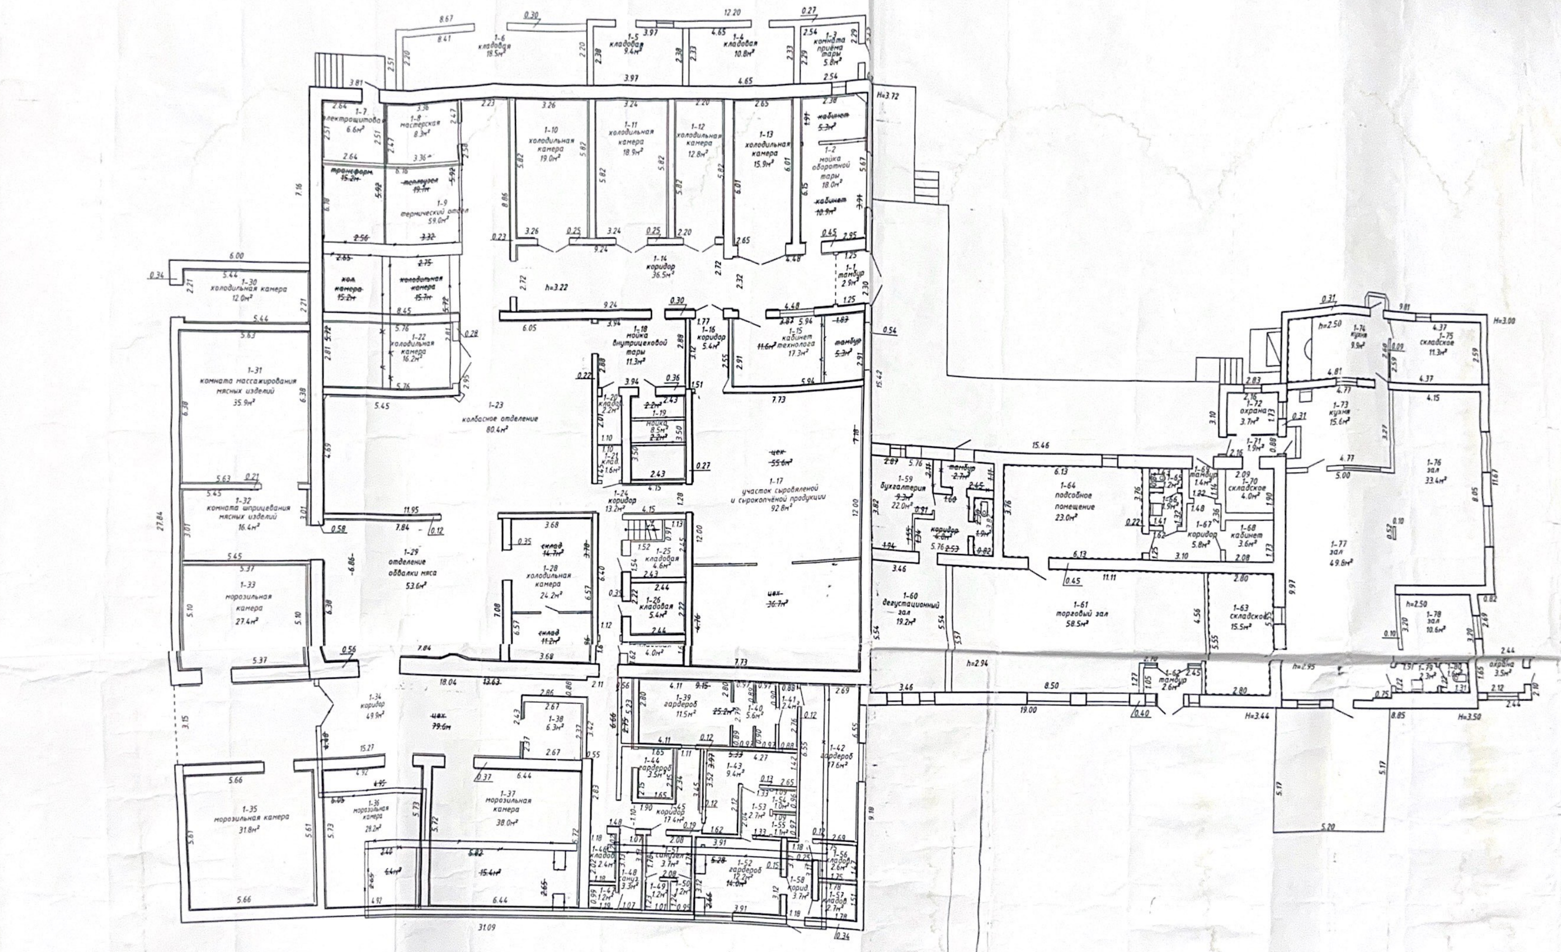
1-1 тамбур 2.9м²
1-2 мойка оборотной тары 18.0м²
~~кабинет 5.3м²~~
~~кабинет 10.9м²~~
1-3 комната приёма тары 5.8м²
1-4 кладовая 10.8м²
1-5 кладовая 9.4м²
1-6 кладовая 18.5м²
1-7 электрощитовая 6.6м²
1-8 мастерская 8.3м²
1-9 термический отдел 59.0м²
~~трансформ. 15.2м~~
~~теплоузел 19.1м~~
~~хол. камера 15.2м~~
~~холодильная камера 15.7м~~
1-10 холодильная камера 19.0м²
1-11 холодильная камера 18.9м²
1-12 холодильная камера 12.8м²
1-13 холодильная камера 15.9м²
1-14 коридор 36.5м²
h=3.22
H=3.72
1-15 кабинет технолога 17.3м²
~~11.6м²~~
~~тамбур 5.3м²~~
1-16 коридор 5.4м²
1-17 участок сыровяленой и сырокопчёной продукции 92.8м²
~~цех 55.6м²~~
~~цех 36.7м²~~
1-18 мойка внутрицеховой тары 11.3м²
1-19 мойка 8.5м²
1-20 кладов. 2.2м²
1-21 клад. 1.6м²
1-22 холодильная камера 16.2м²
1-23 колбасное отделение 80.4м²
1-24 коридор 13.2м²
1-25 кладовая 4.6м²
1-26 кладовая 5.4м²
4.0м²
1-28 холодильная камера 24.2м²
~~склад 14.7м²~~
~~склад 11.2м²~~
1-29 отделение обвалки мяса 53.6м²
1-30 холодильная камера 12.0м²
1-31 комната массажирования мясных изделий 35.9м²
1-32 комната шприцевания мясных изделий 16.4м²
1-33 морозильная камера 27.4м²
1-34 коридор 49.9м²
~~цех 79.6м~~
1-35 морозильная камера 31.8м²
1-36 морозильная камера 28.2м²
~~6.4м²~~
~~15.4м²~~
1-37 морозильная камера 38.0м²
1-38 6.3м²
1-39 гардероб 11.5м²
~~25.2м²~~
1-40 5.6м²
1-41 2.4м²
1-42 гардероб 17.6м²
1-43 9.4м²
1-44 гардероб 3.5м²
1-45 коридор 17.4м²
1-46 кладов. 2.4м²
1-47 1.2м²
1-48 сануз. 3.3м²
1-49 1.2м²
1-50 1.2м²
1-51 санузел 3.7м²
1-52 гардероб 12.2м²
~~14.0м²~~
1-53 2.7м²
1-54 1.0м²
1-55 1.1м²
1-56 кладов. 2.6м²
1-57 кладов. 2.7м²
1-58 корид. 3.7м²
1-59 бухгалтерия 22.0м²
~~9.3м²~~
~~тамбур 2.7м²~~
~~коридор 4.0м²~~
1.9м²
1-60 дегустационный зал 19.2м²
1-61 торговый зал 58.5м²
h=2.94
1-62 тамбур 2.6м²
1-63 складское 15.5м²
1-64 подсобное помещение 23.0м²
1-65 1.2м²
1-66 1.9м²
1-67 коридор 5.8м²
1-68 кабинет 3.6м²
1-69 тамбур 1.4м²
1-70 складское 4.0м²
1-71 1.9м²
1-72 охрана 3.7м²
1-73 кухня 15.6м²
1-74 кухня 9.9м²
h=2.50
1-75 складское 11.3м²
H=3.00
1-76 зал 33.4м²
1-77 зал 49.6м²
1-78 зал 10.6м²
h=2.50
1-79 2.3м²
1-80 1.6м²
охрана 3.5м²
h=2.95
H=3.44
H=3.50

нормир.пл. – ~~802.6м^2~~ 1050.6м^2

общая пл. – ~~1040.5м^2~~ 1283.1м^2

РУП "Минское областное агентство по государственной регистрации и земельному кадастру			
Молодечненский филиал			
населенный пункт п. Часть			
ул. Лесная № 10			
к-има	квартал	участок	литер А/к
план колбасного цеха этажа 1 лист №1			
Составил	14.11.2012		Якубель П.А.
Вычертил	14.11.2012		Якубель П.А.
Проверил	14.11.2012		Гунович Л.В.

630/С-42101