


# 1 ЭТАЖ

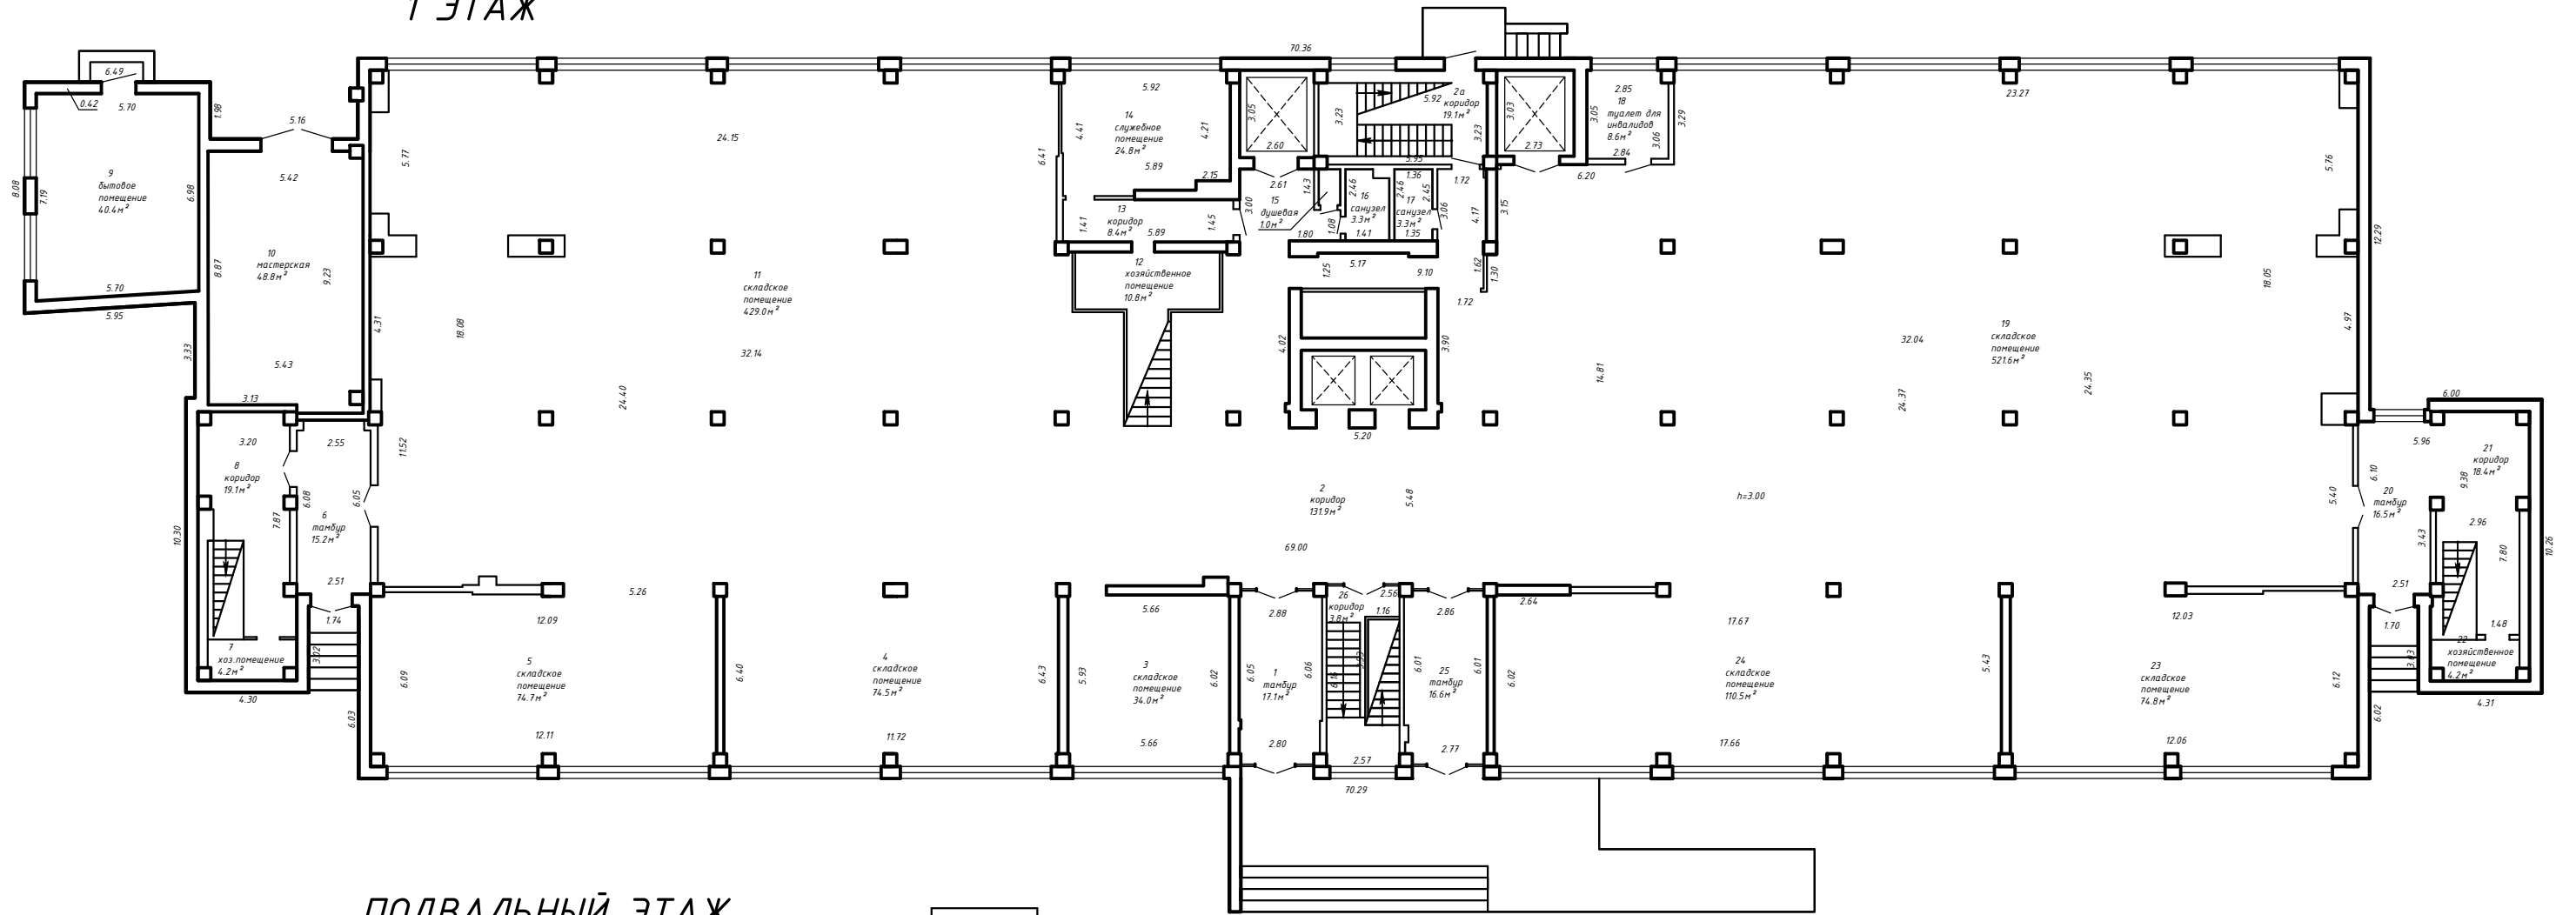

# ПОДВАЛЬНЫЙ ЭТАЖ

