5 ЭТАЖ

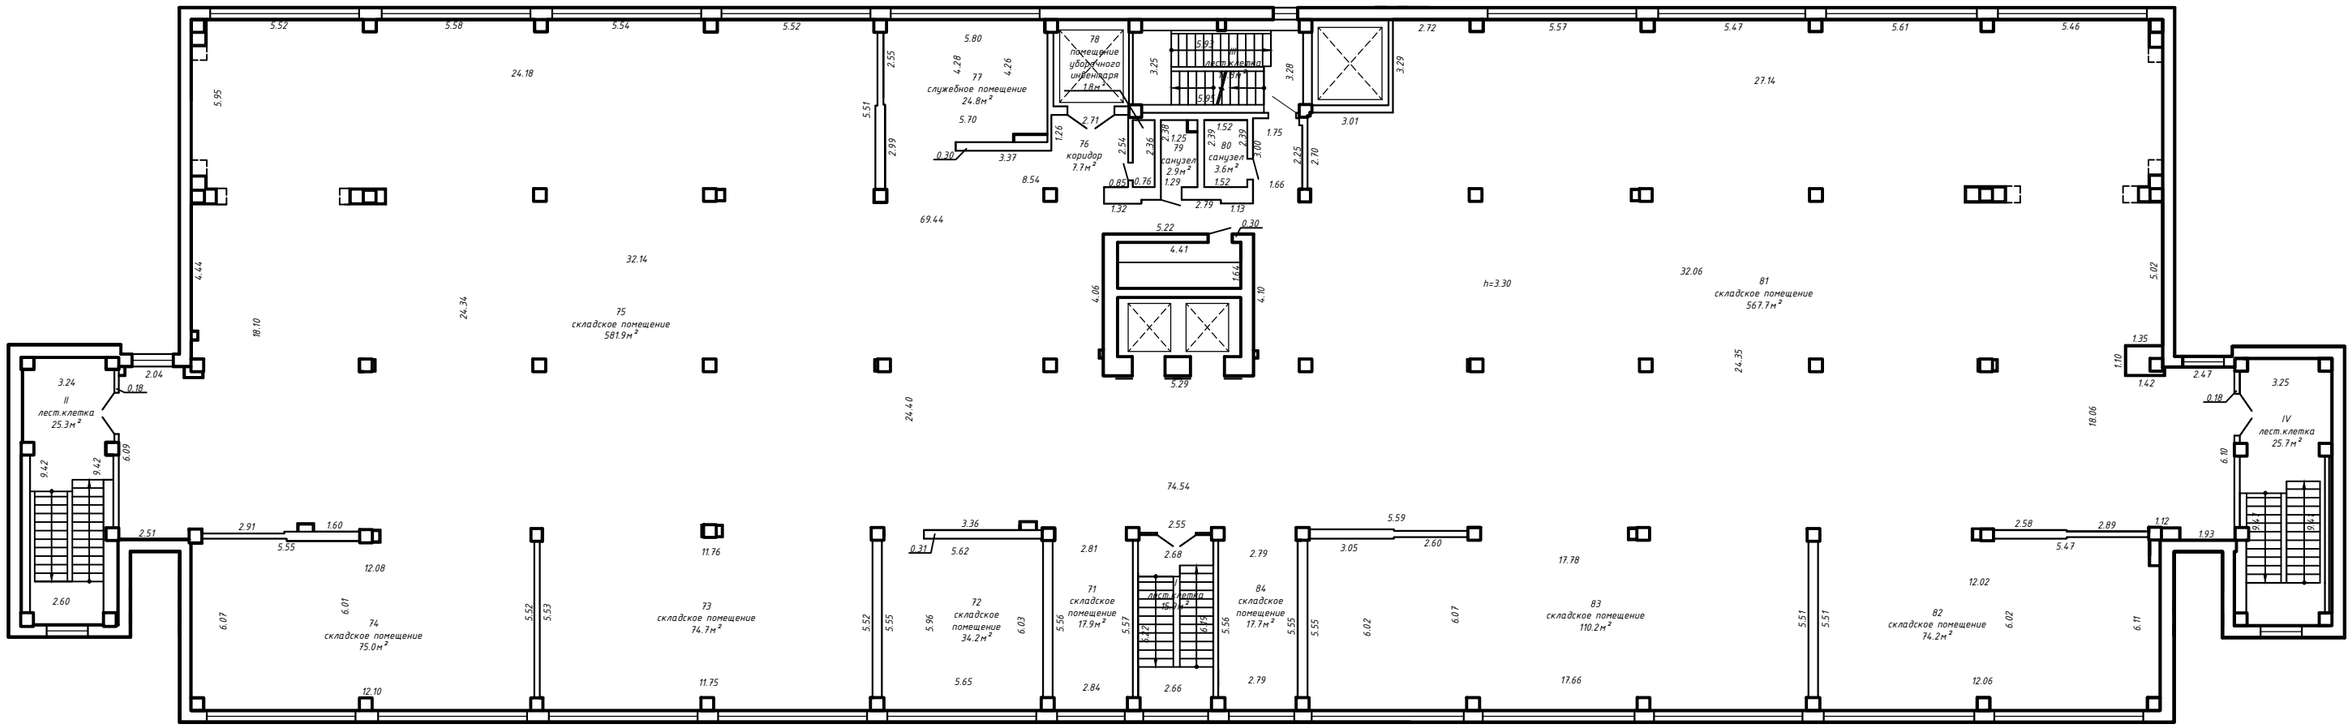
78
помещение уборочного инвентаря
1.8м²
77
служебное помещение
24.8м²
76
коридор
7.7м²
79
санузел
2.9м²
80
санузел
3.6м²
лест.клетка
75
складское помещение
581.9м²
81
складское помещение
567.7м²
h=3.30
II
лест.клетка
25.3м²
IV
лест.клетка
25.7м²
74
складское помещение
75.0м²
73
складское помещение
74.7м²
72
складское помещение
34.2м²
71
складское помещение
17.9м²
лест.клетка
16.7м²
84
складское помещение
17.7м²
83
складское помещение
110.2м²
82
складское помещение
74.2м²

4 ЭТАЖ

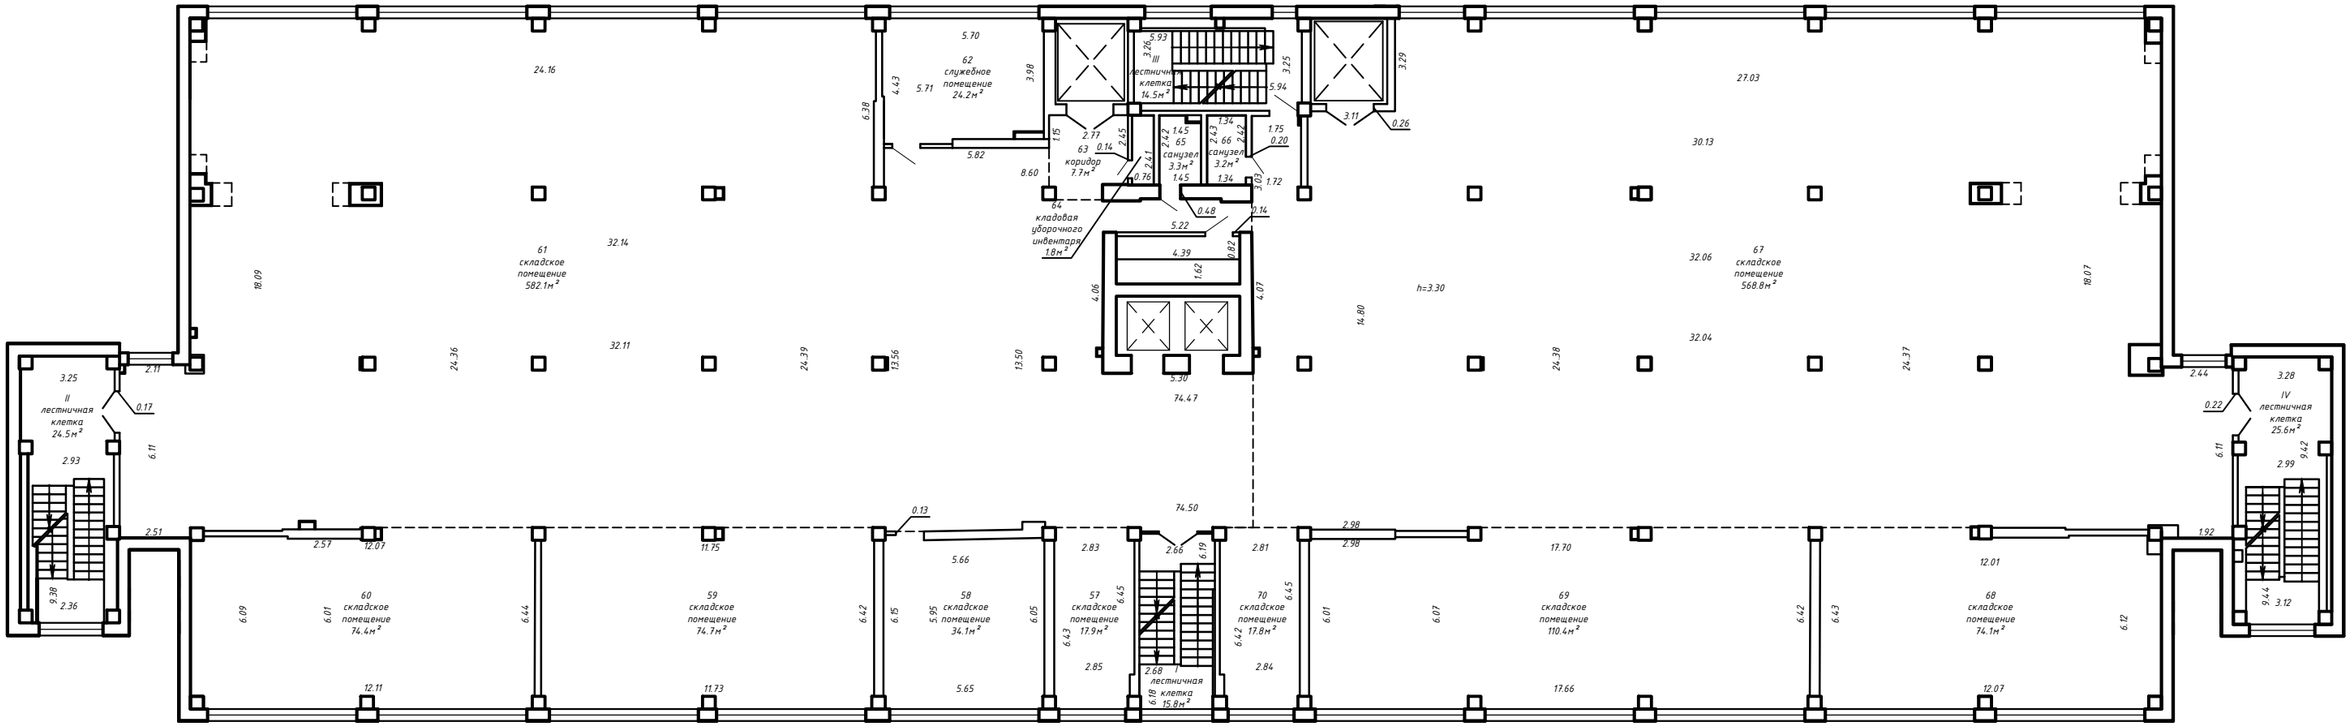
62
служебное помещение
24.2м²
III
лестничная
клетка
14.5м²
63
коридор
7.7м²
64
кладовая
уборочного
инвентаря
1.8м²
65
санузел
3.3м²
66
санузел
3.2м²
61
складское
помещение
582.1м²
67
складское
помещение
568.8м²
h=3.30
II
лестничная
клетка
24.5м²
IV
лестничная
клетка
25.6м²
60
складское
помещение
74.4м²
59
складское
помещение
74.7м²
58
складское
помещение
34.1м²
57
складское
помещение
17.9м²
I
лестничная
клетка
15.8м²
70
складское
помещение
17.8м²
69
складское
помещение
110.4м²
68
складское
помещение
74.1м²