3 ЭТАЖ

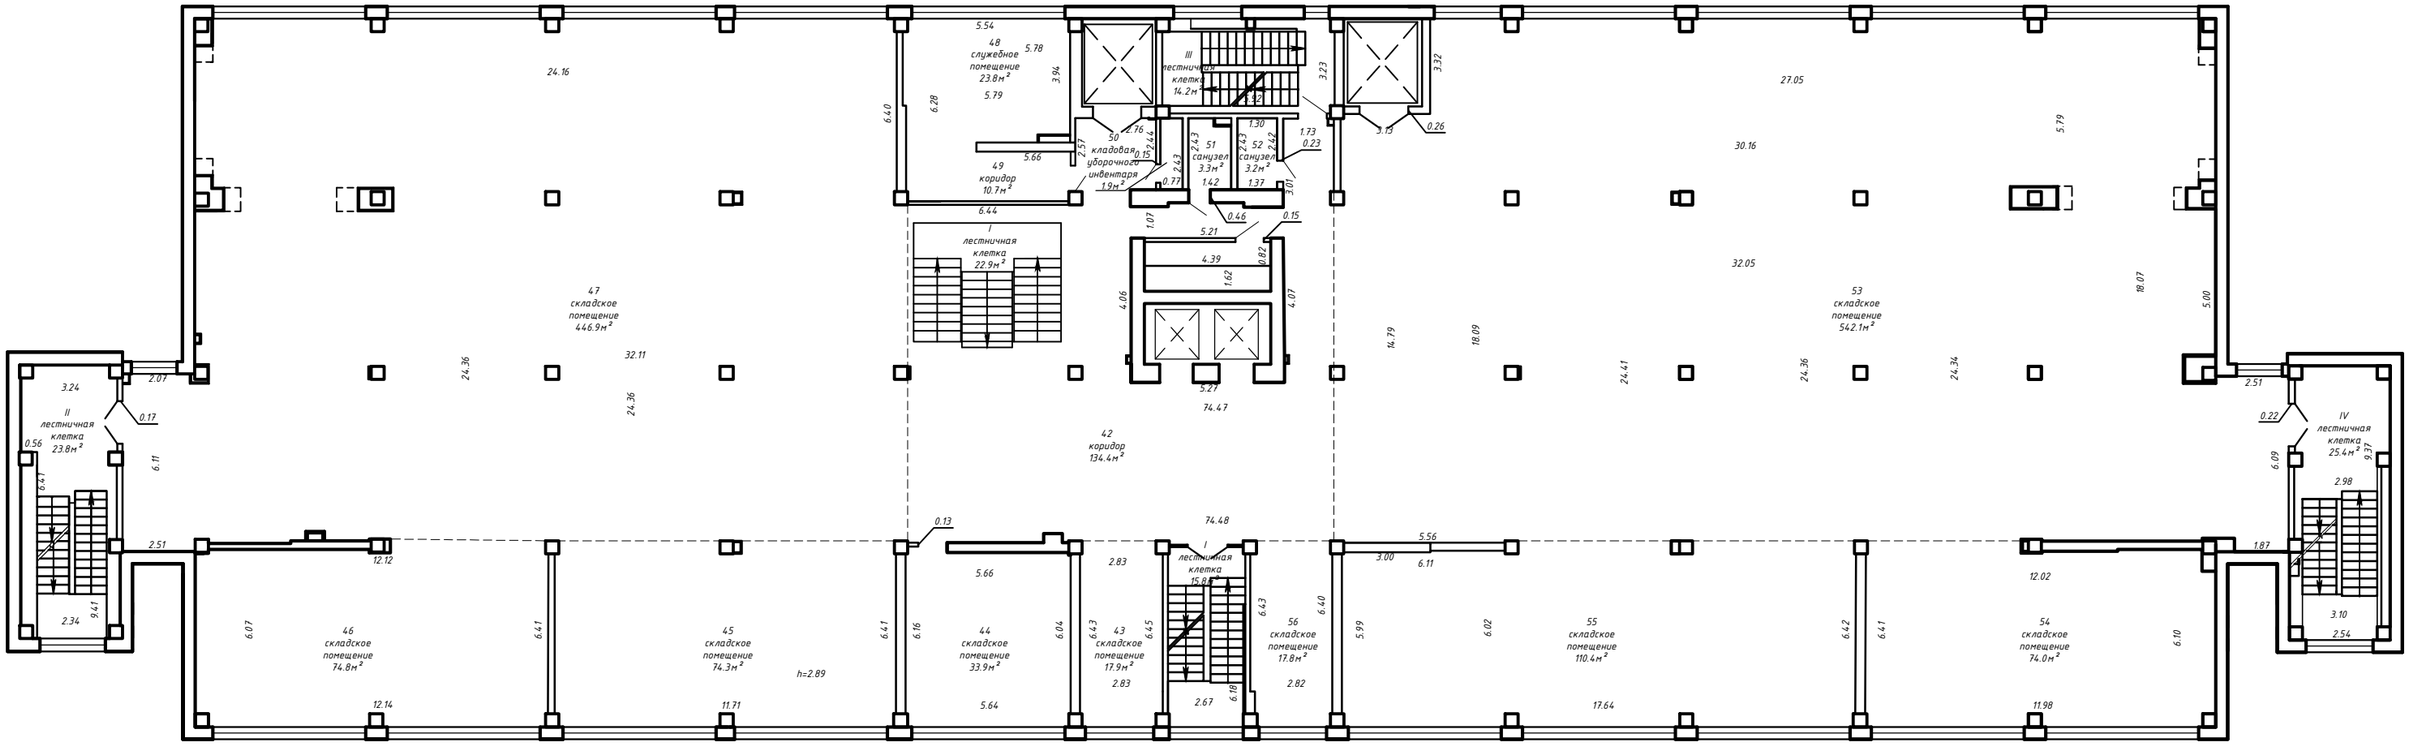
48 служебное помещение 23.8м²
III лестничная клетка 14.2м²
50 кладовая уборочного инвентаря 1.9м²
51 санузел 3.3м²
52 санузел 3.2м²
49 коридор 10.7м²
I лестничная клетка 22.9м²
47 складское помещение 446.9м²
53 складское помещение 542.1м²
II лестничная клетка 23.8м²
IV лестничная клетка 25.4м²
42 коридор 134.4м²
I лестничная клетка 15.8м²
46 складское помещение 74.8м²
45 складское помещение 74.3м²
44 складское помещение 33.9м²
43 складское помещение 17.9м²
56 складское помещение 17.8м²
55 складское помещение 110.4м²
54 складское помещение 74.0м²
h=2.89

2 ЭТАЖ

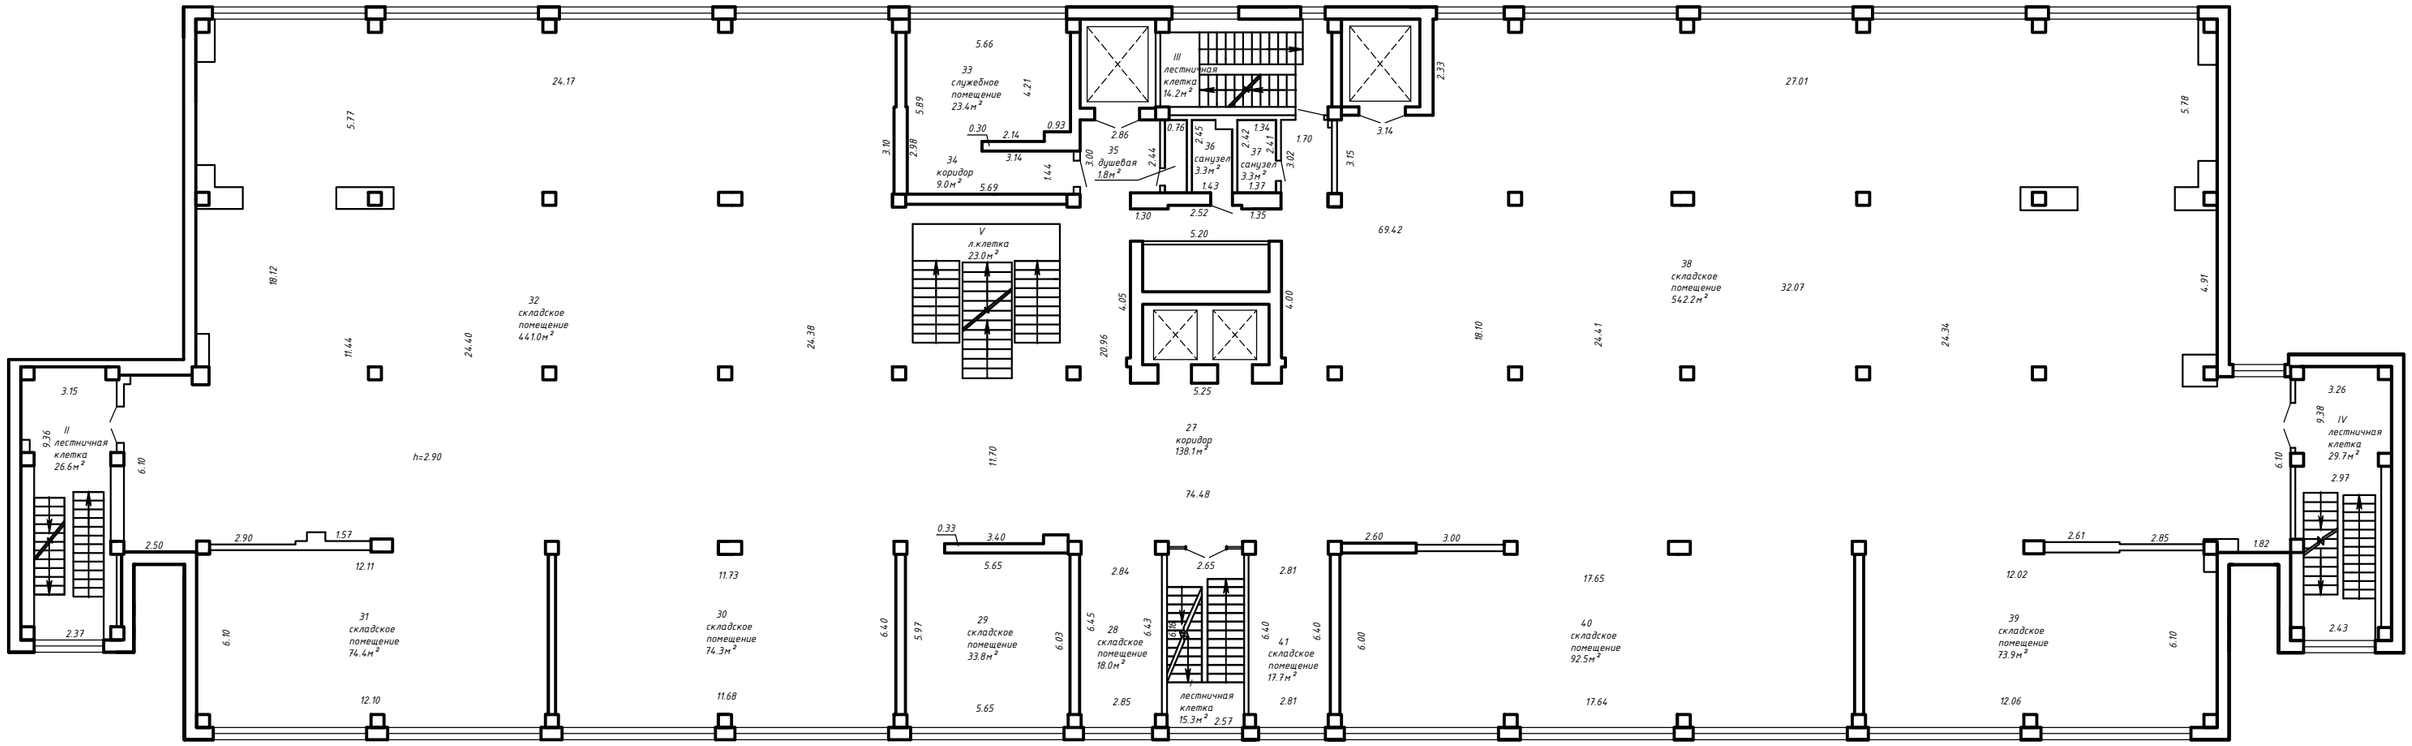
33 служебное помещение 23.4м²
III лестничная клетка 14.2м²
34 коридор 9.0м²
35 душевая 1.8м²
36 санузел 3.3м²
37 санузел 3.3м²
V л.клетка 23.0м²
32 складское помещение 441.0м²
38 складское помещение 542.2м²
II лестничная клетка 26.6м²
IV лестничная клетка 29.7м²
27 коридор 138.1м²
h=2.90
31 складское помещение 74.4м²
30 складское помещение 74.3м²
29 складское помещение 33.8м²
28 складское помещение 18.0м²
41 складское помещение 17.7м²
40 складское помещение 92.5м²
39 складское помещение 73.9м²
лестничная клетка 15.3м²