


Поэтажный план
Этаж 1

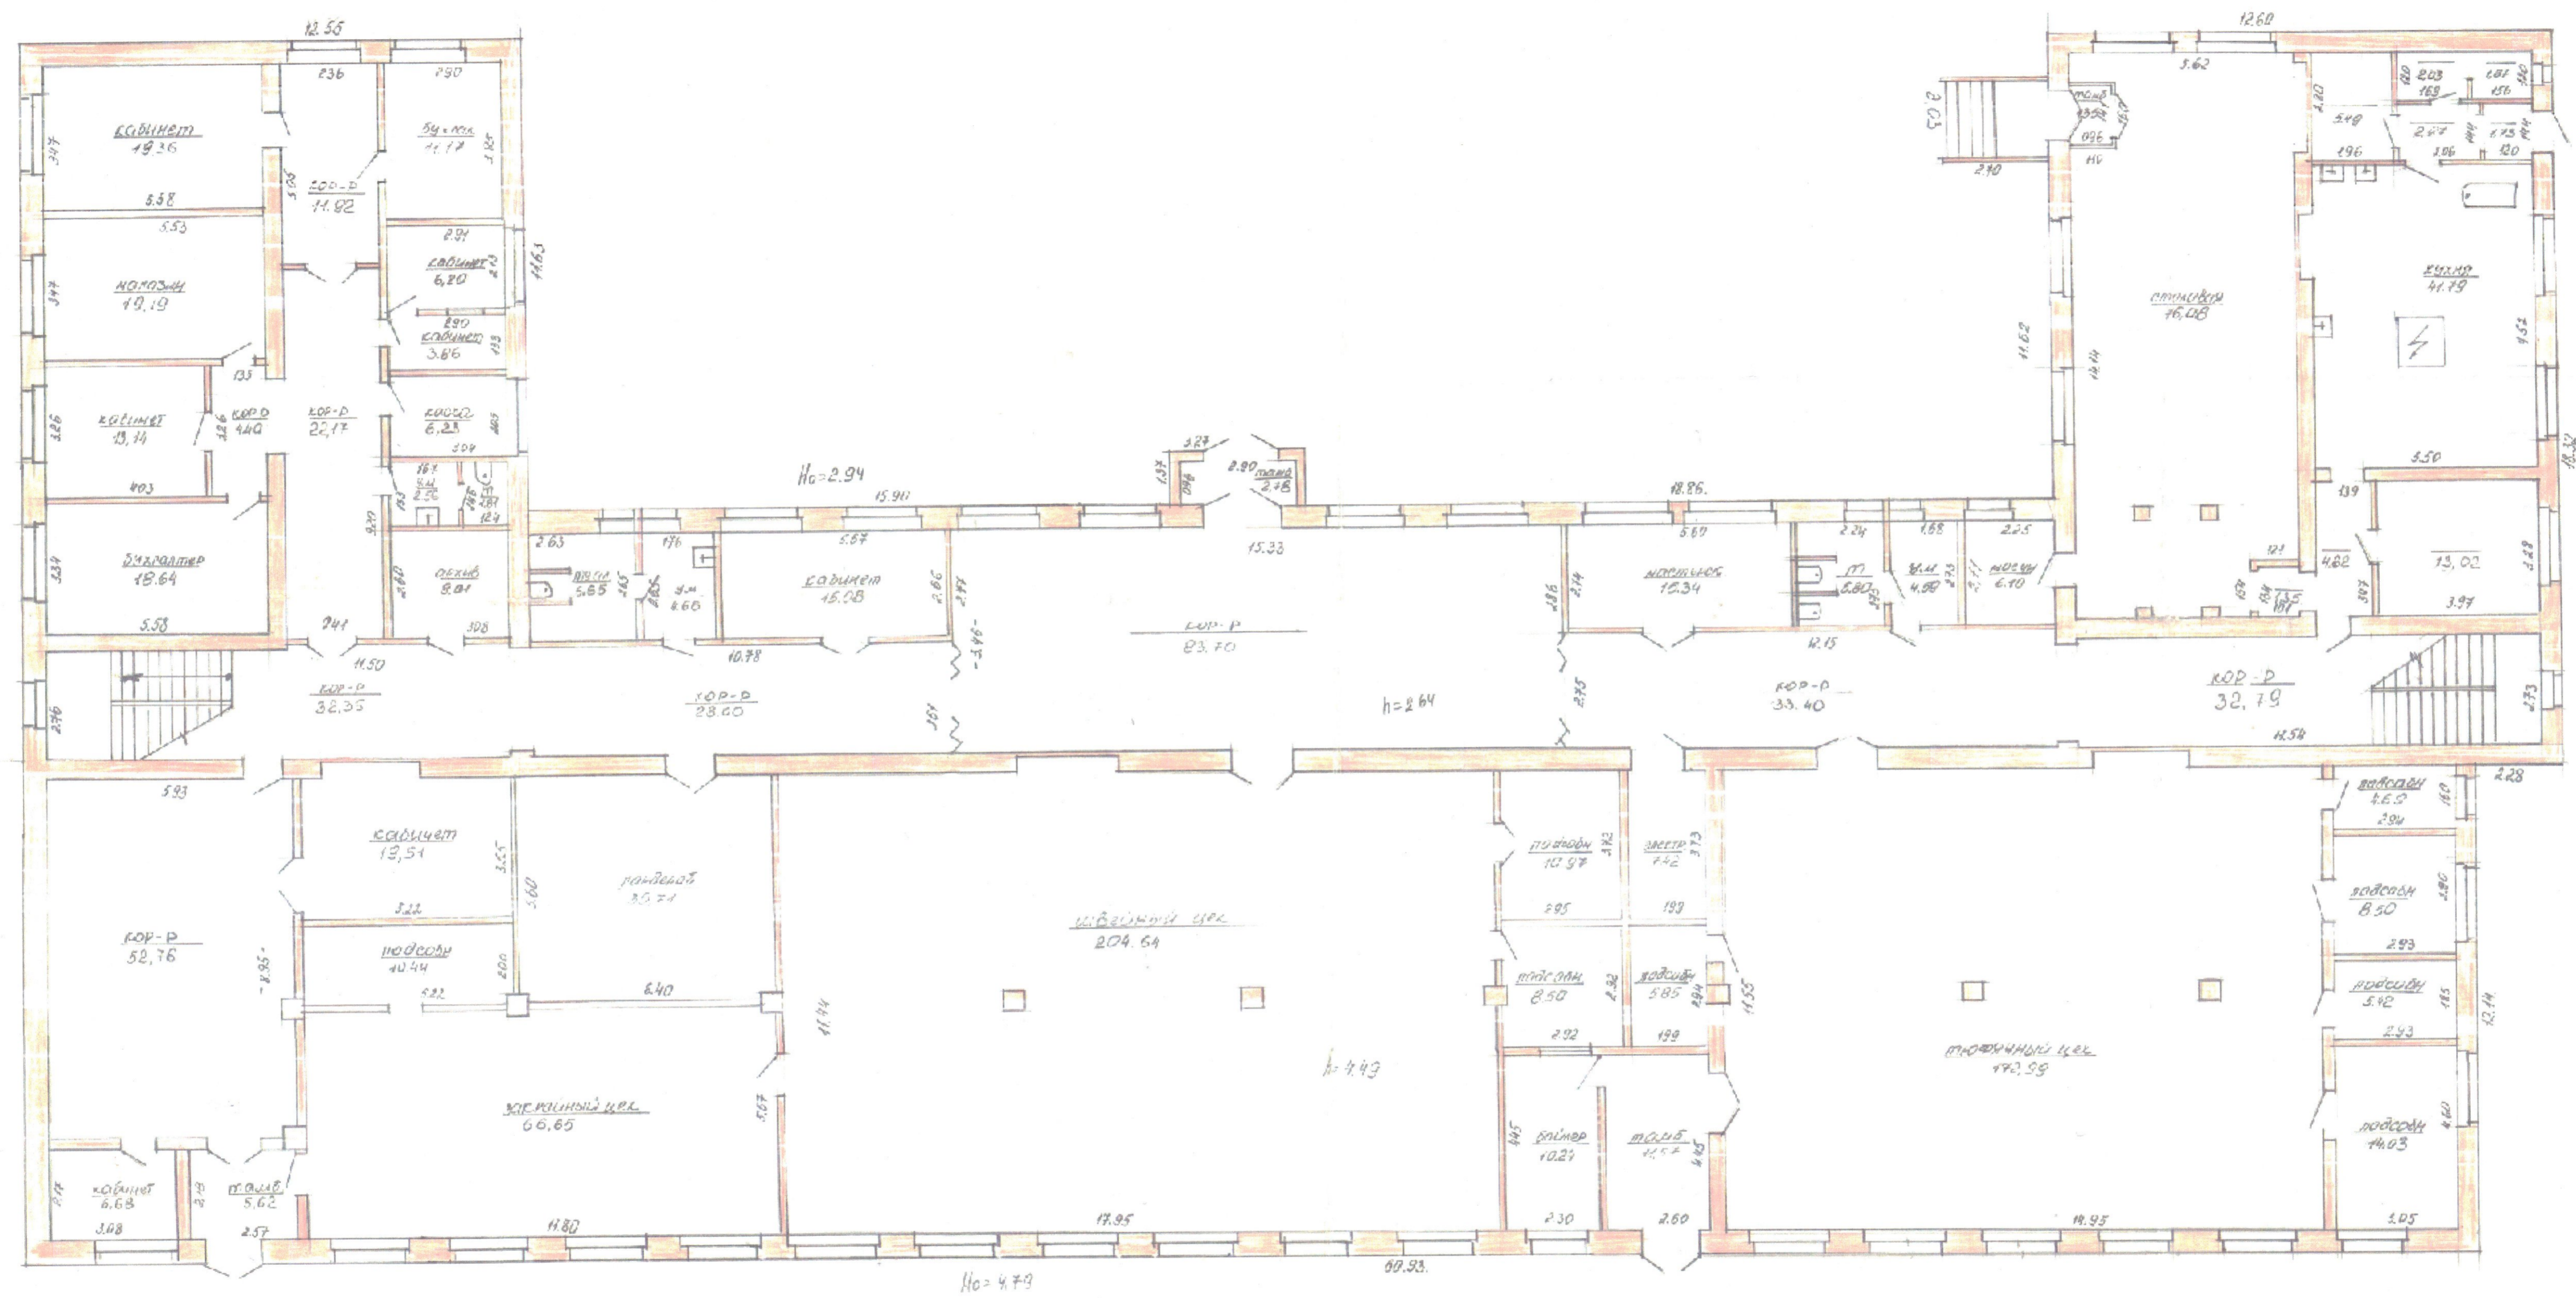

505.19
129.40
1234.59
В.Ч. НОРМ. 908.54

784.17
829.18
1613.35
В.Ч. НОРМ. 1206.56

РУП "Витебское агентство по государственной регистрации и земельному кадастру"			
Административно-производственный корпус			
211322, Республика Беларусь, Витебская обл., Витебский р-н, Бабиничский с/с, п. Витьба, ул. Центральная, 1Г			
Литер А2/к	Секция (подъезд):	Этаж: 1	
Составлен по состоянию на : 01.06.2001г.			
Масштаб	Лист	Листов	Стр.
1:100	Инициалы, Фамилия	Подпись	Дата
Составил	Е.Г. Куржалова		22.06.2023
Оформил	Е.Г. Куржалова		22.06.2023
Проверил	С.А. Карпович		22.06.2023