


Поэтажный план

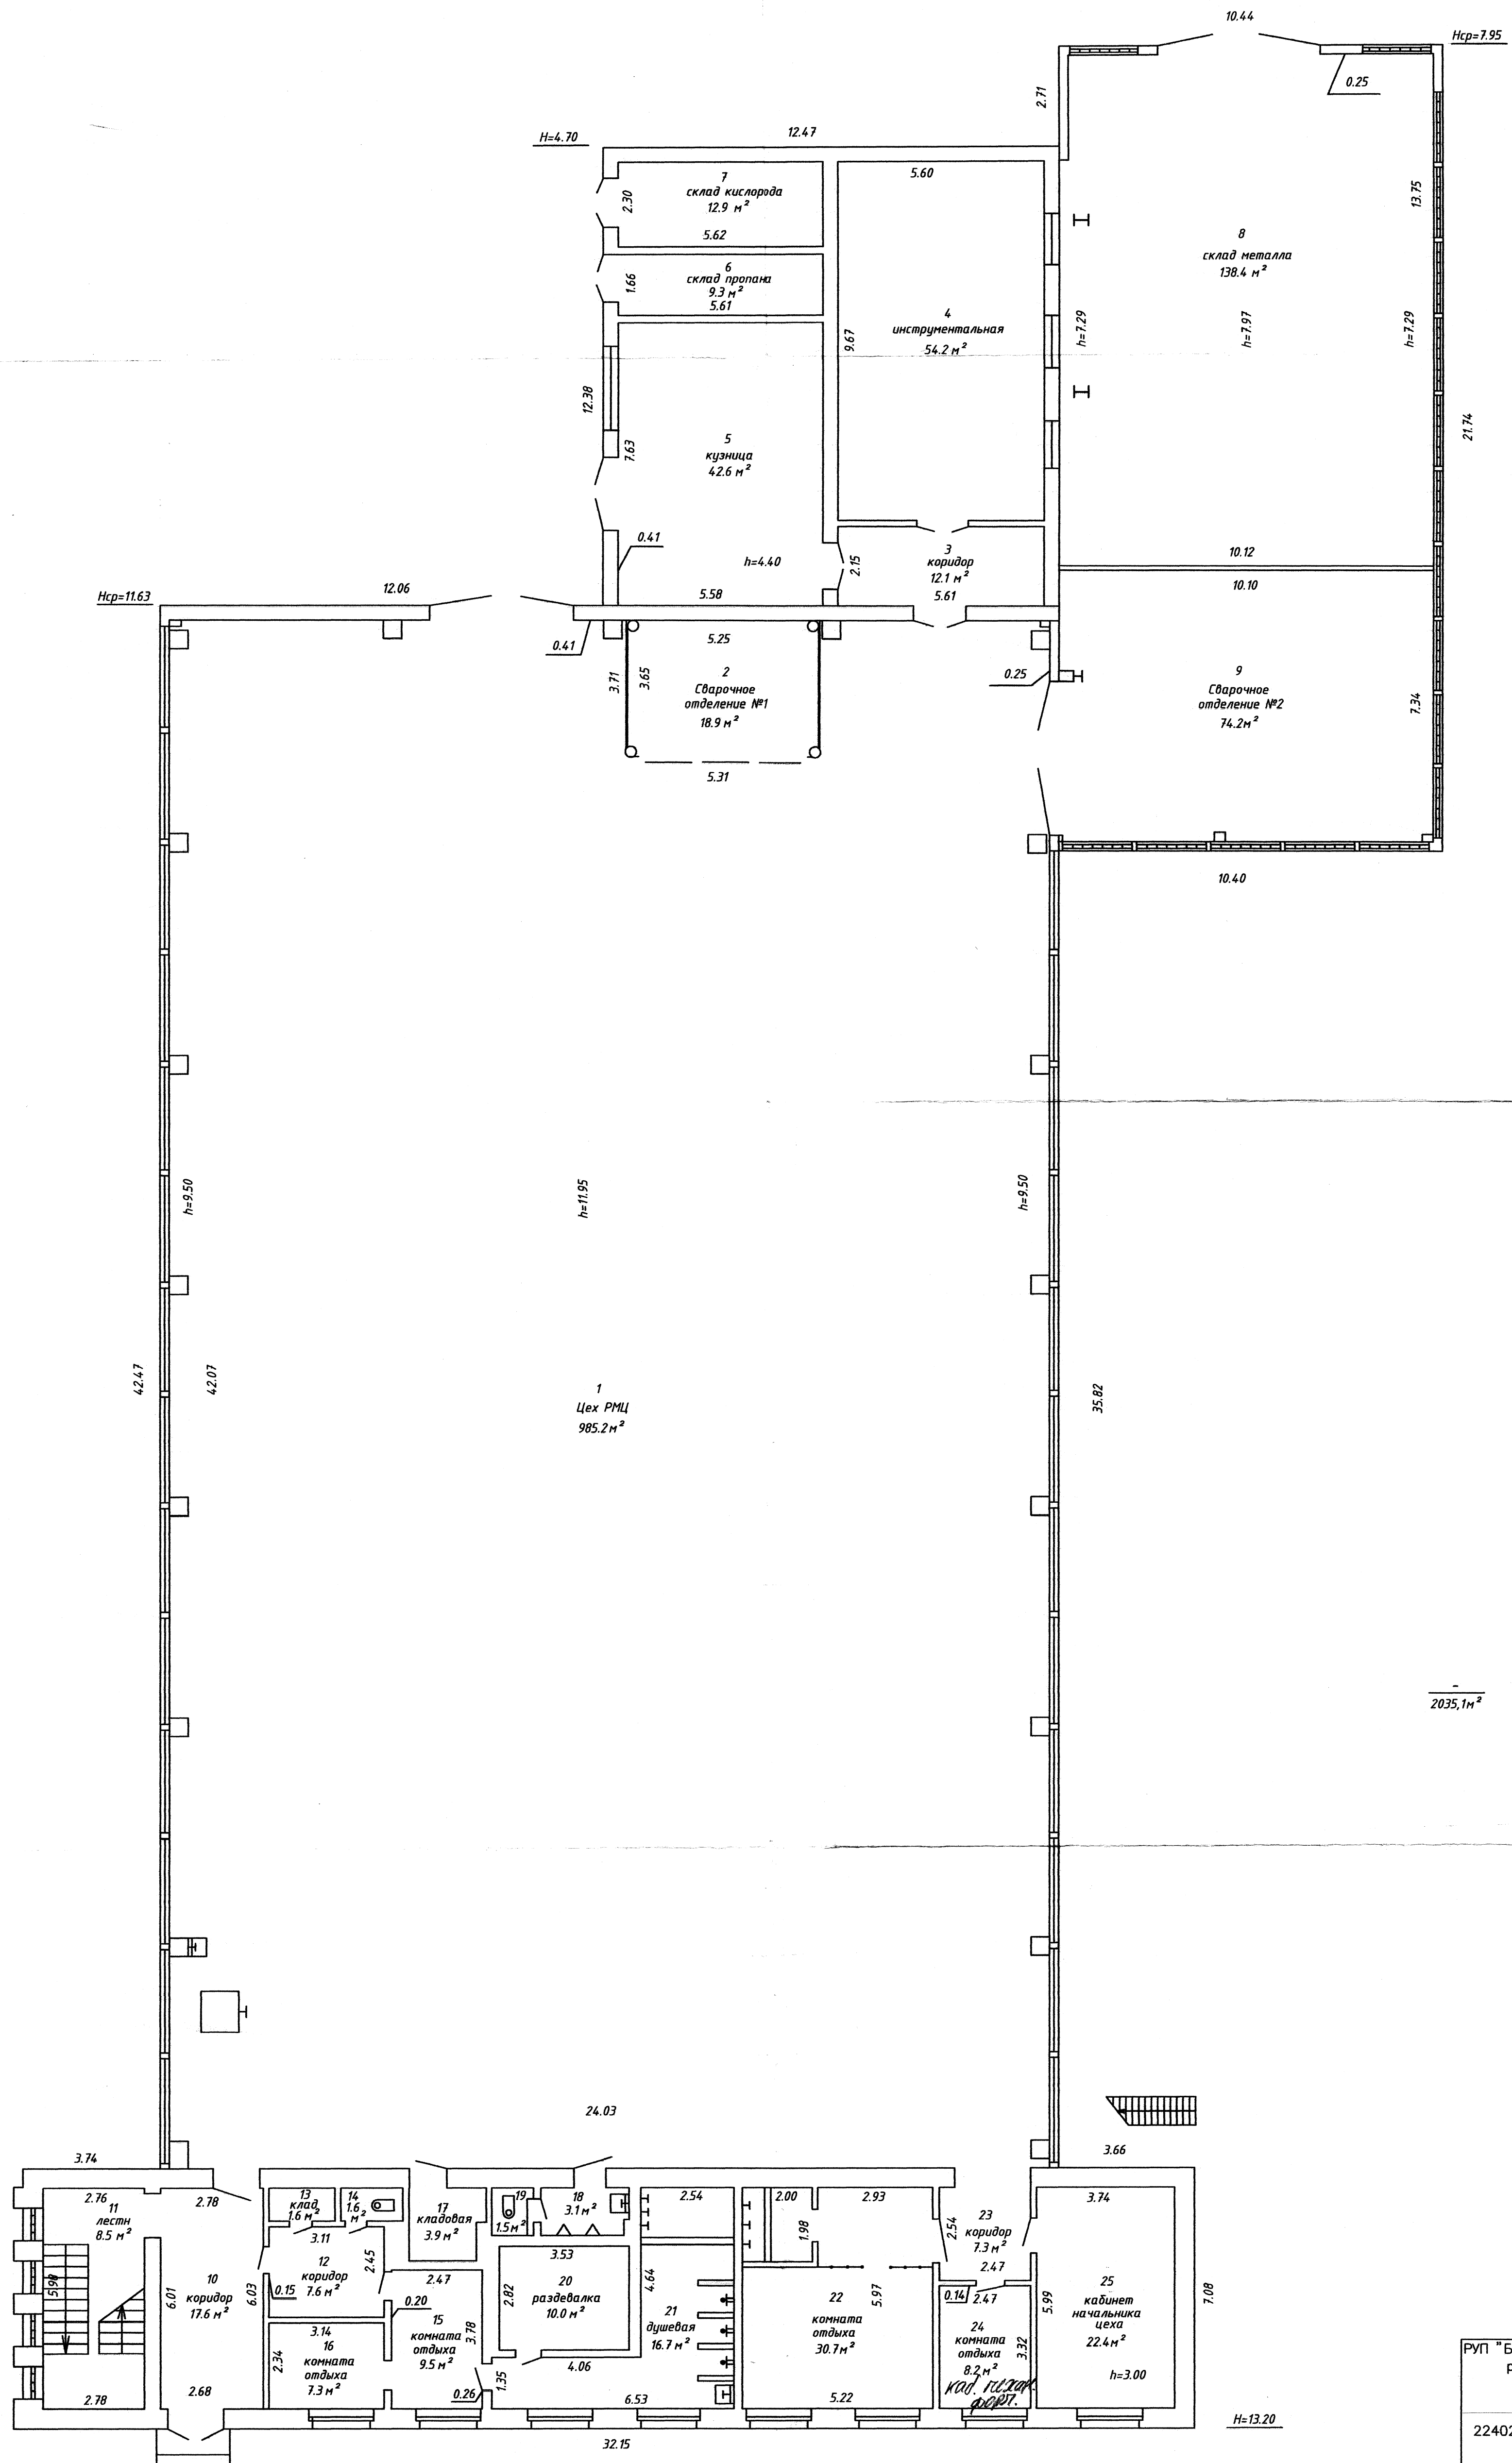

РУП "Брестское агентство по государственной регистрации и земельному кадастру"			
РМЦ			
224028, Республика Беларусь, Брестская обл., г.Брест, ул.Московская, 360/3			
Литер Г		Этаж 1	
Масштаб	Лист 1	Листов 1	Стр.
1:100	Фамилия И.О.	Подпись	Дата
Составил	Куземко Л.В.		22.04.2011
Проверил	Баранова Ю.П.		22.04.2011