


# Поэтажный план

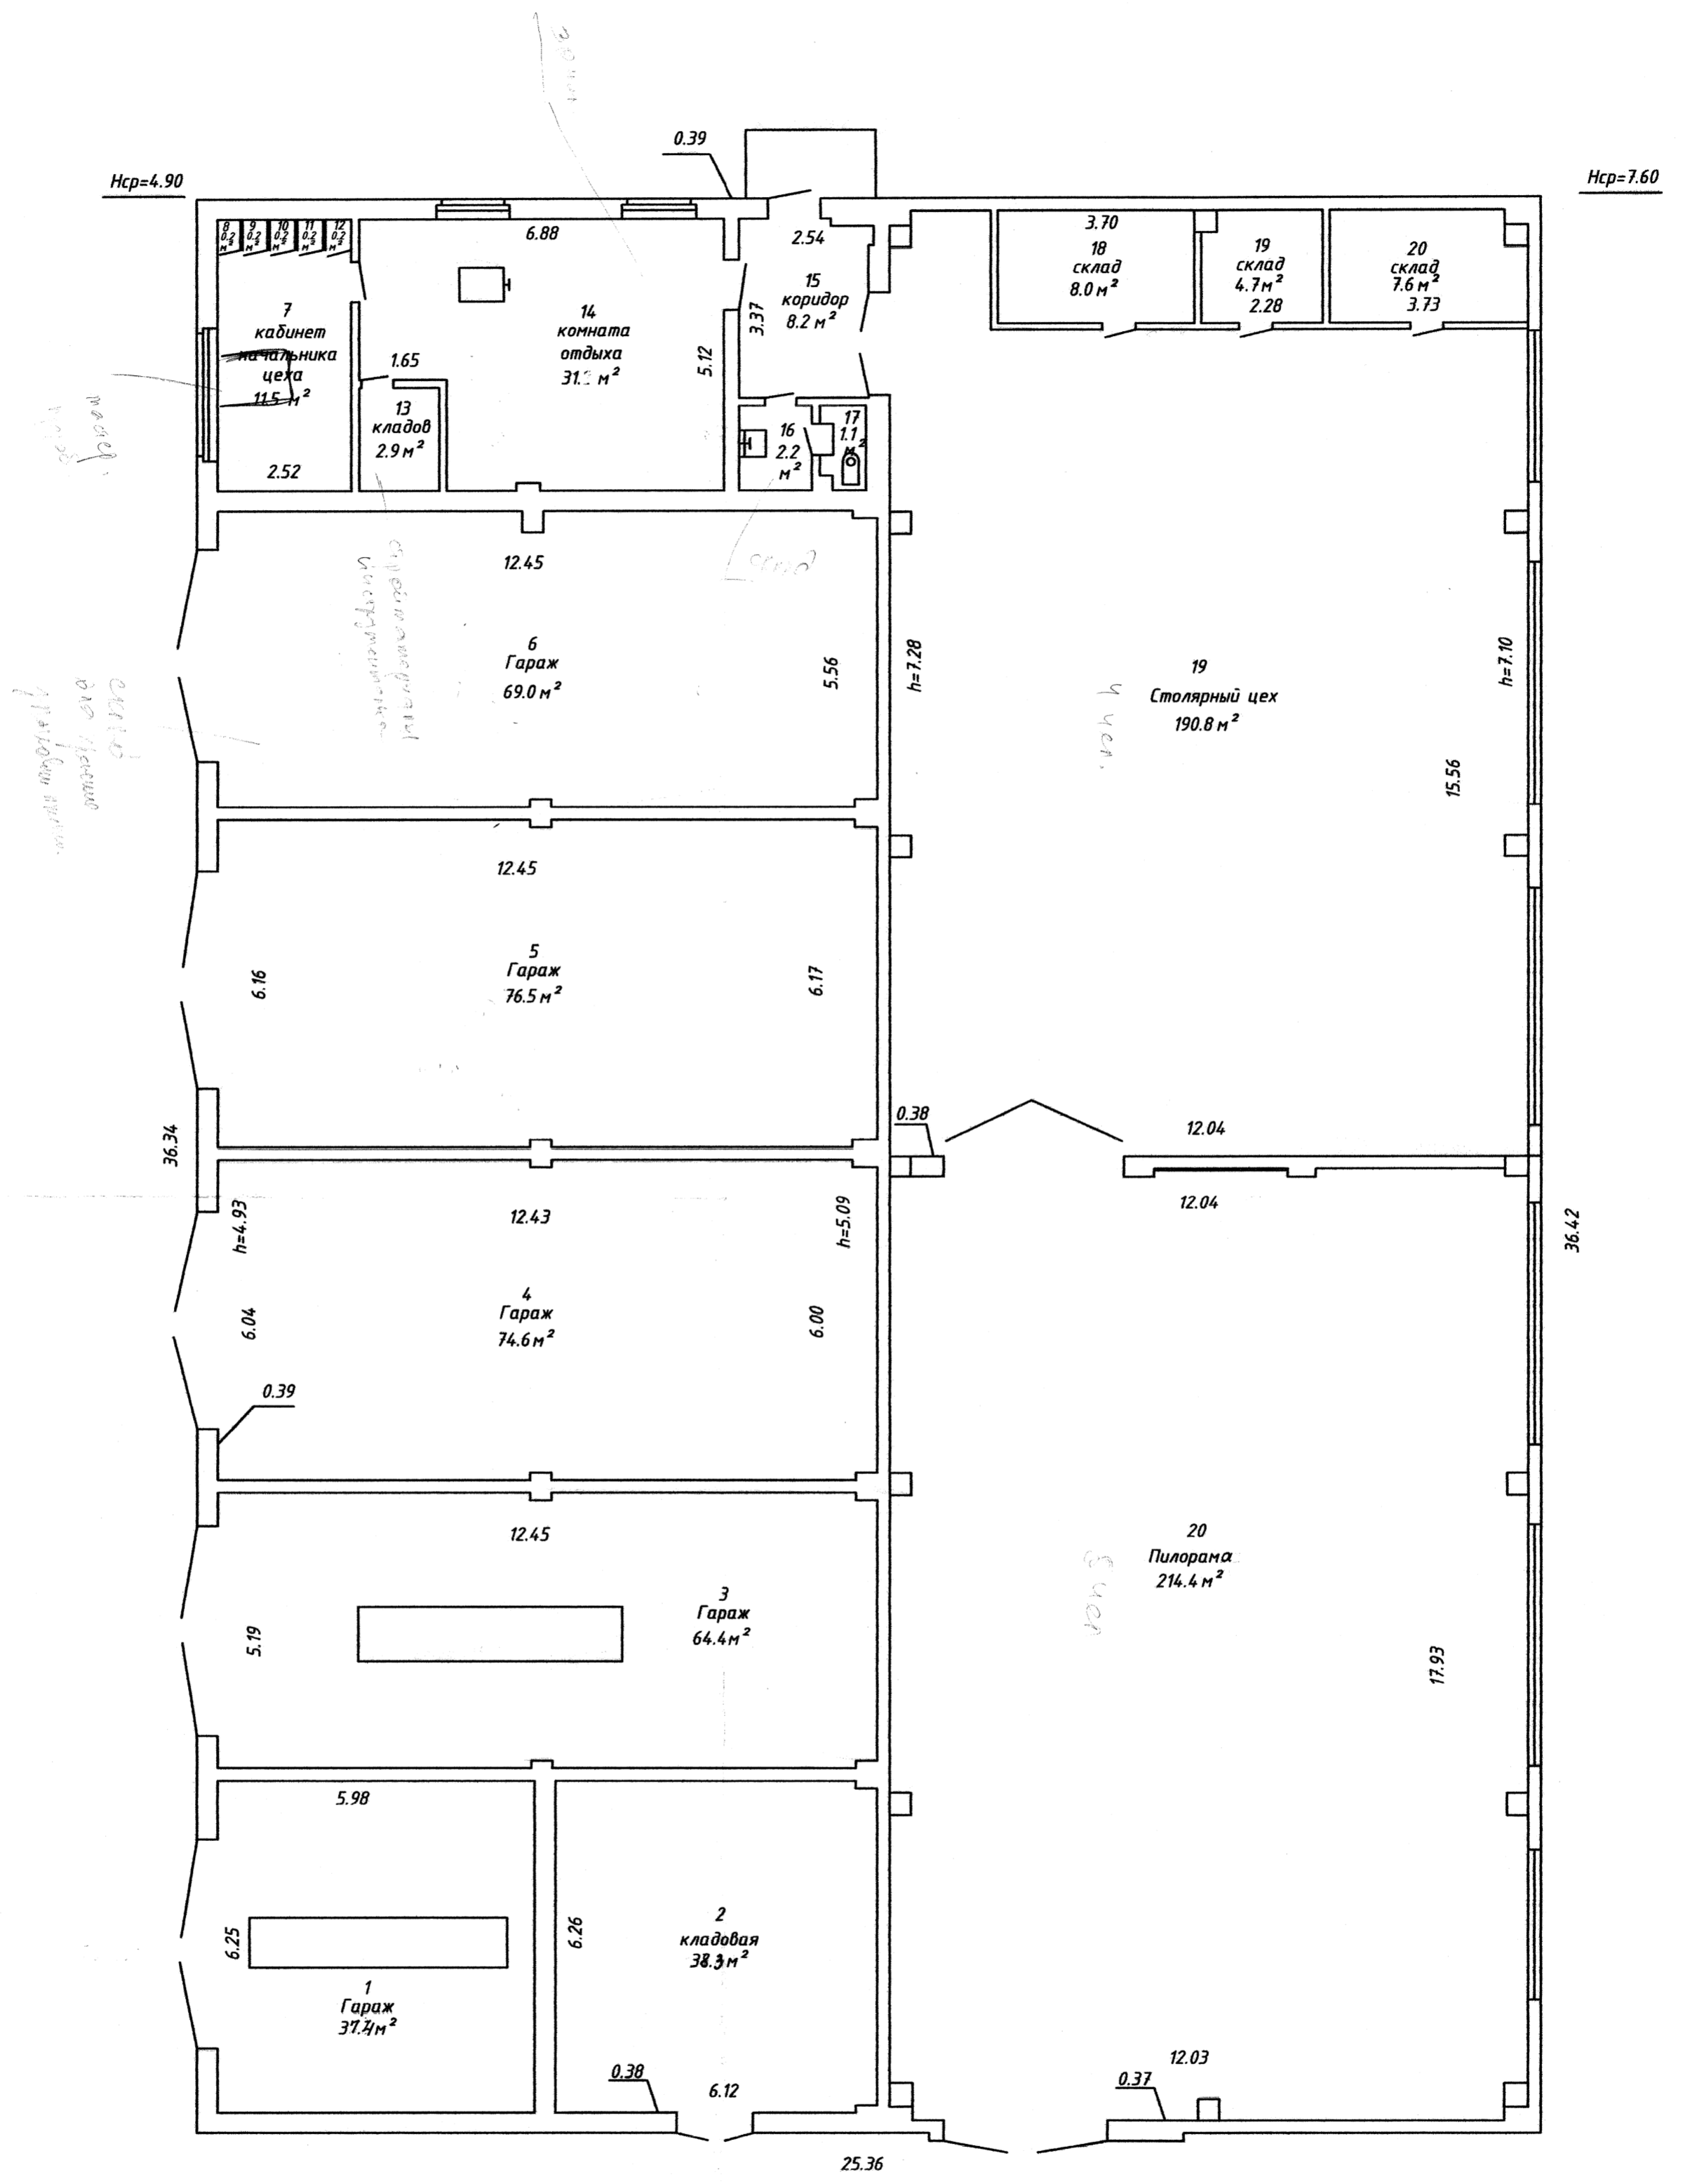

РУП "Брестское агентство по государственной регистрации и земельному кадастру"			
Здание № по ремонту поддонов			
224028, Республика Беларусь, Брестская обл., г. Брест, ул. Московская, 360/13			
Литер X		Этаж 1	
Масштаб	Лист	Листов	Стр.
1:100	Фамилия И.О.	Подпись	Дата
Составил	Куземко Л.В.	<i>[Signature]</i>	20.05.2011
Проверил	Баранова Ю.Н.	<i>[Signature]</i>	20.05.2011