


Поэтажный план

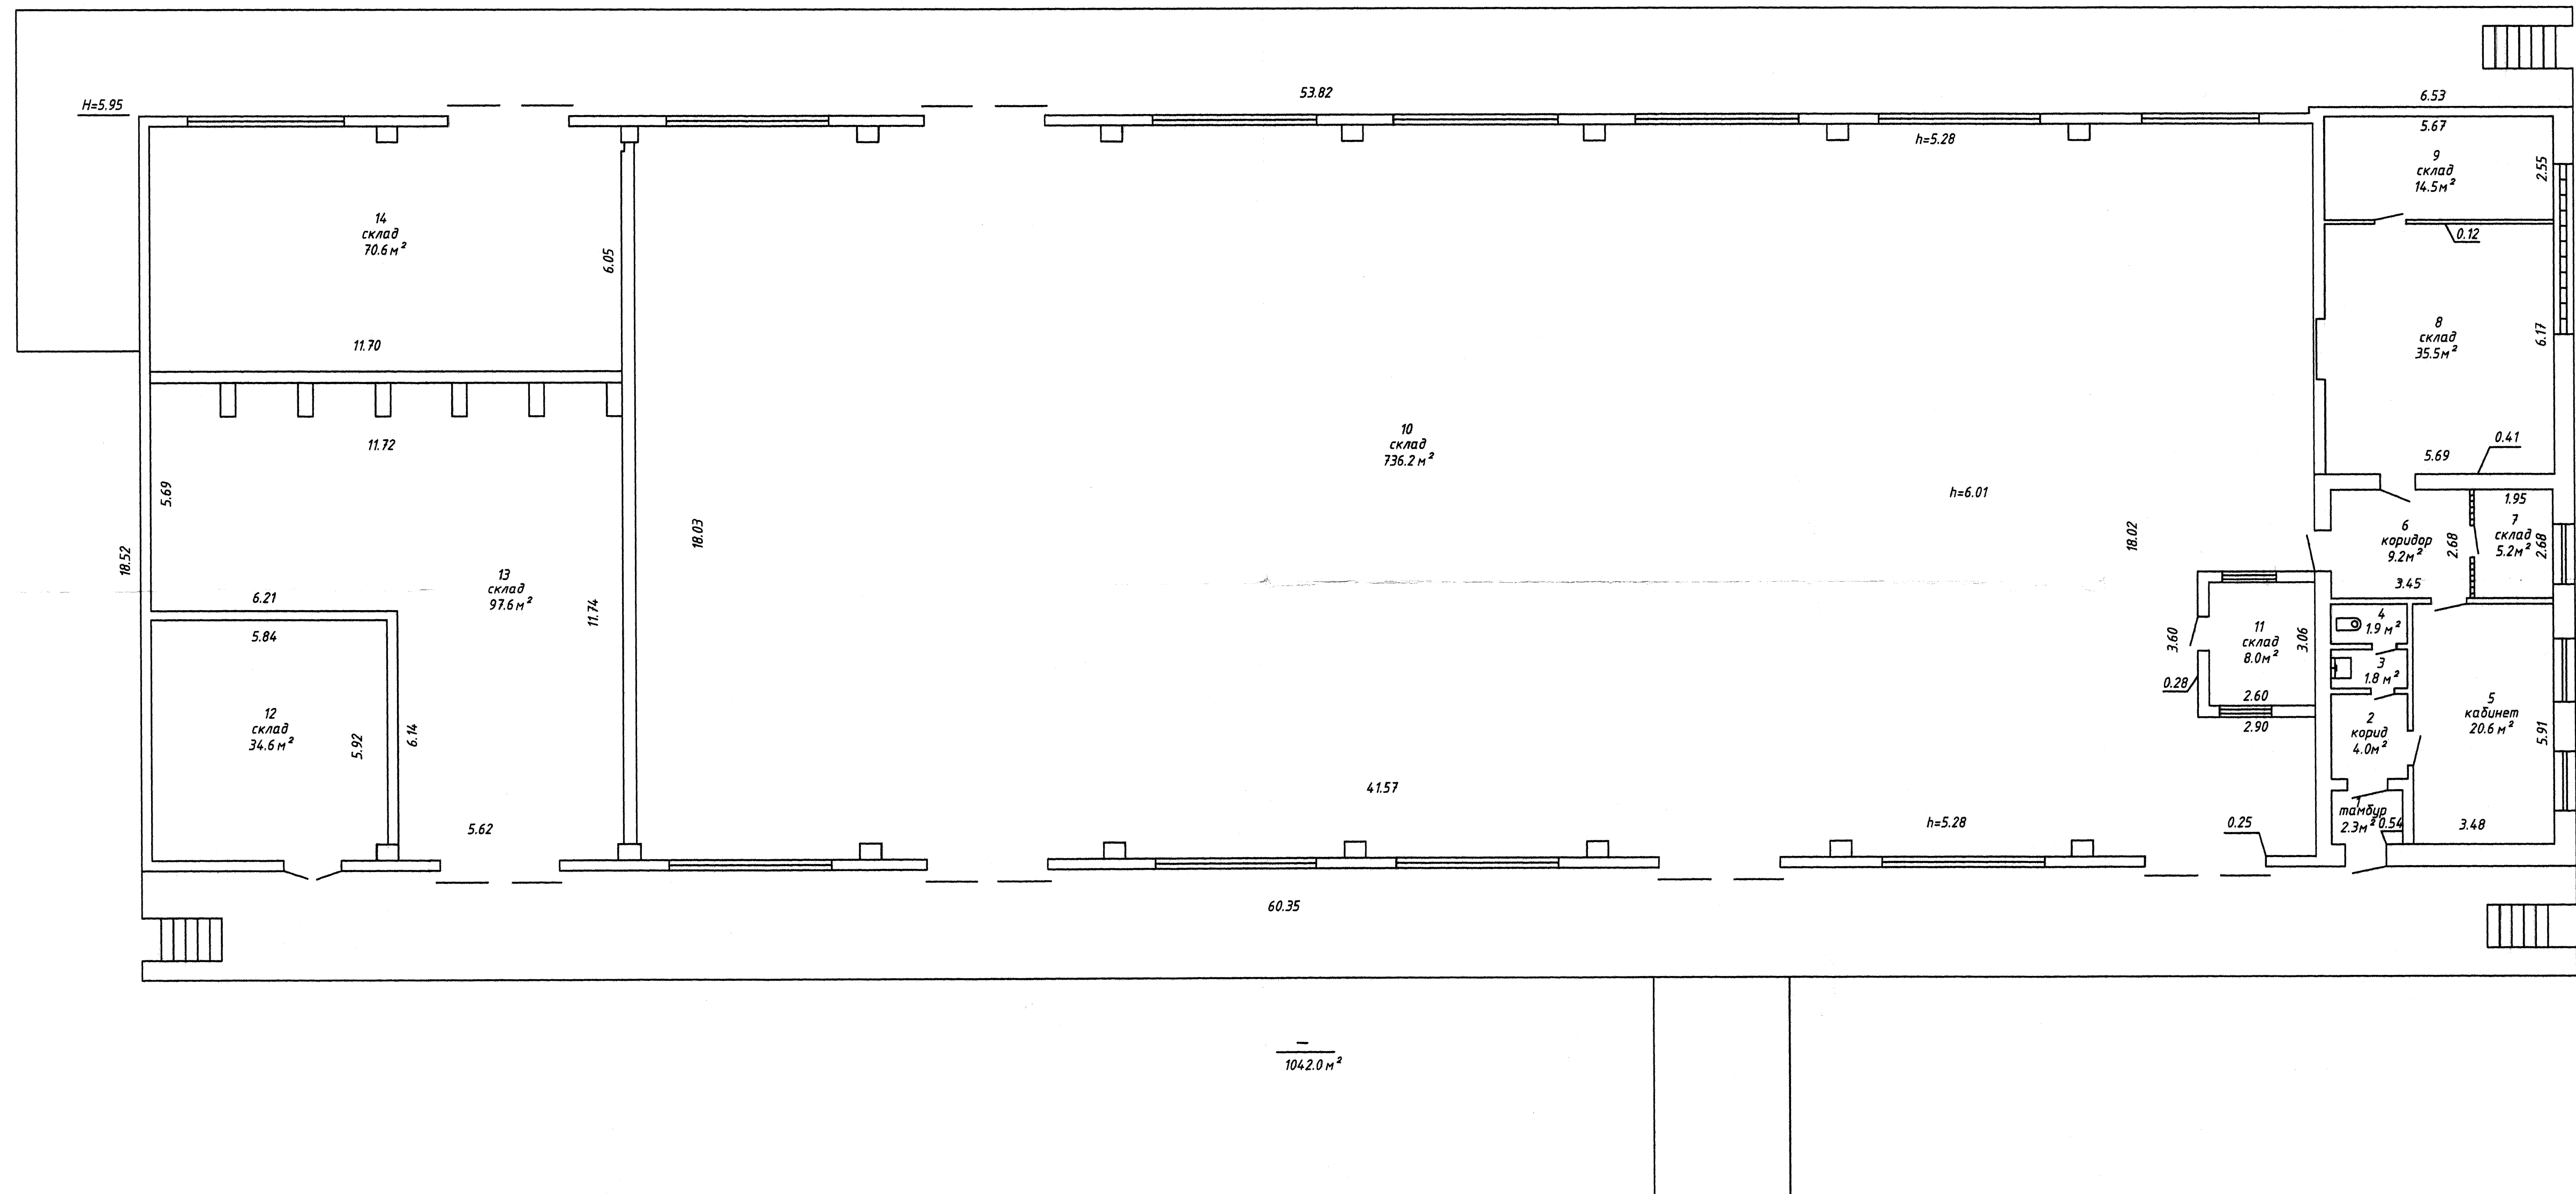

РУП "Брестское агентство по государственной регистрации и земельному кадастру"			
Материальный склад			
224028, Республика Беларусь, Брестская обл., г. Брест, ул. Московская, 360/8			
Литер М		Этаж 1	
Масштаб	Лист /	Листов /	Стр.
1:100	Фамилия И.О.	Подпись	Дата
Составил:	Кивенко П.В.		20.01.2014