


Поэтажный план

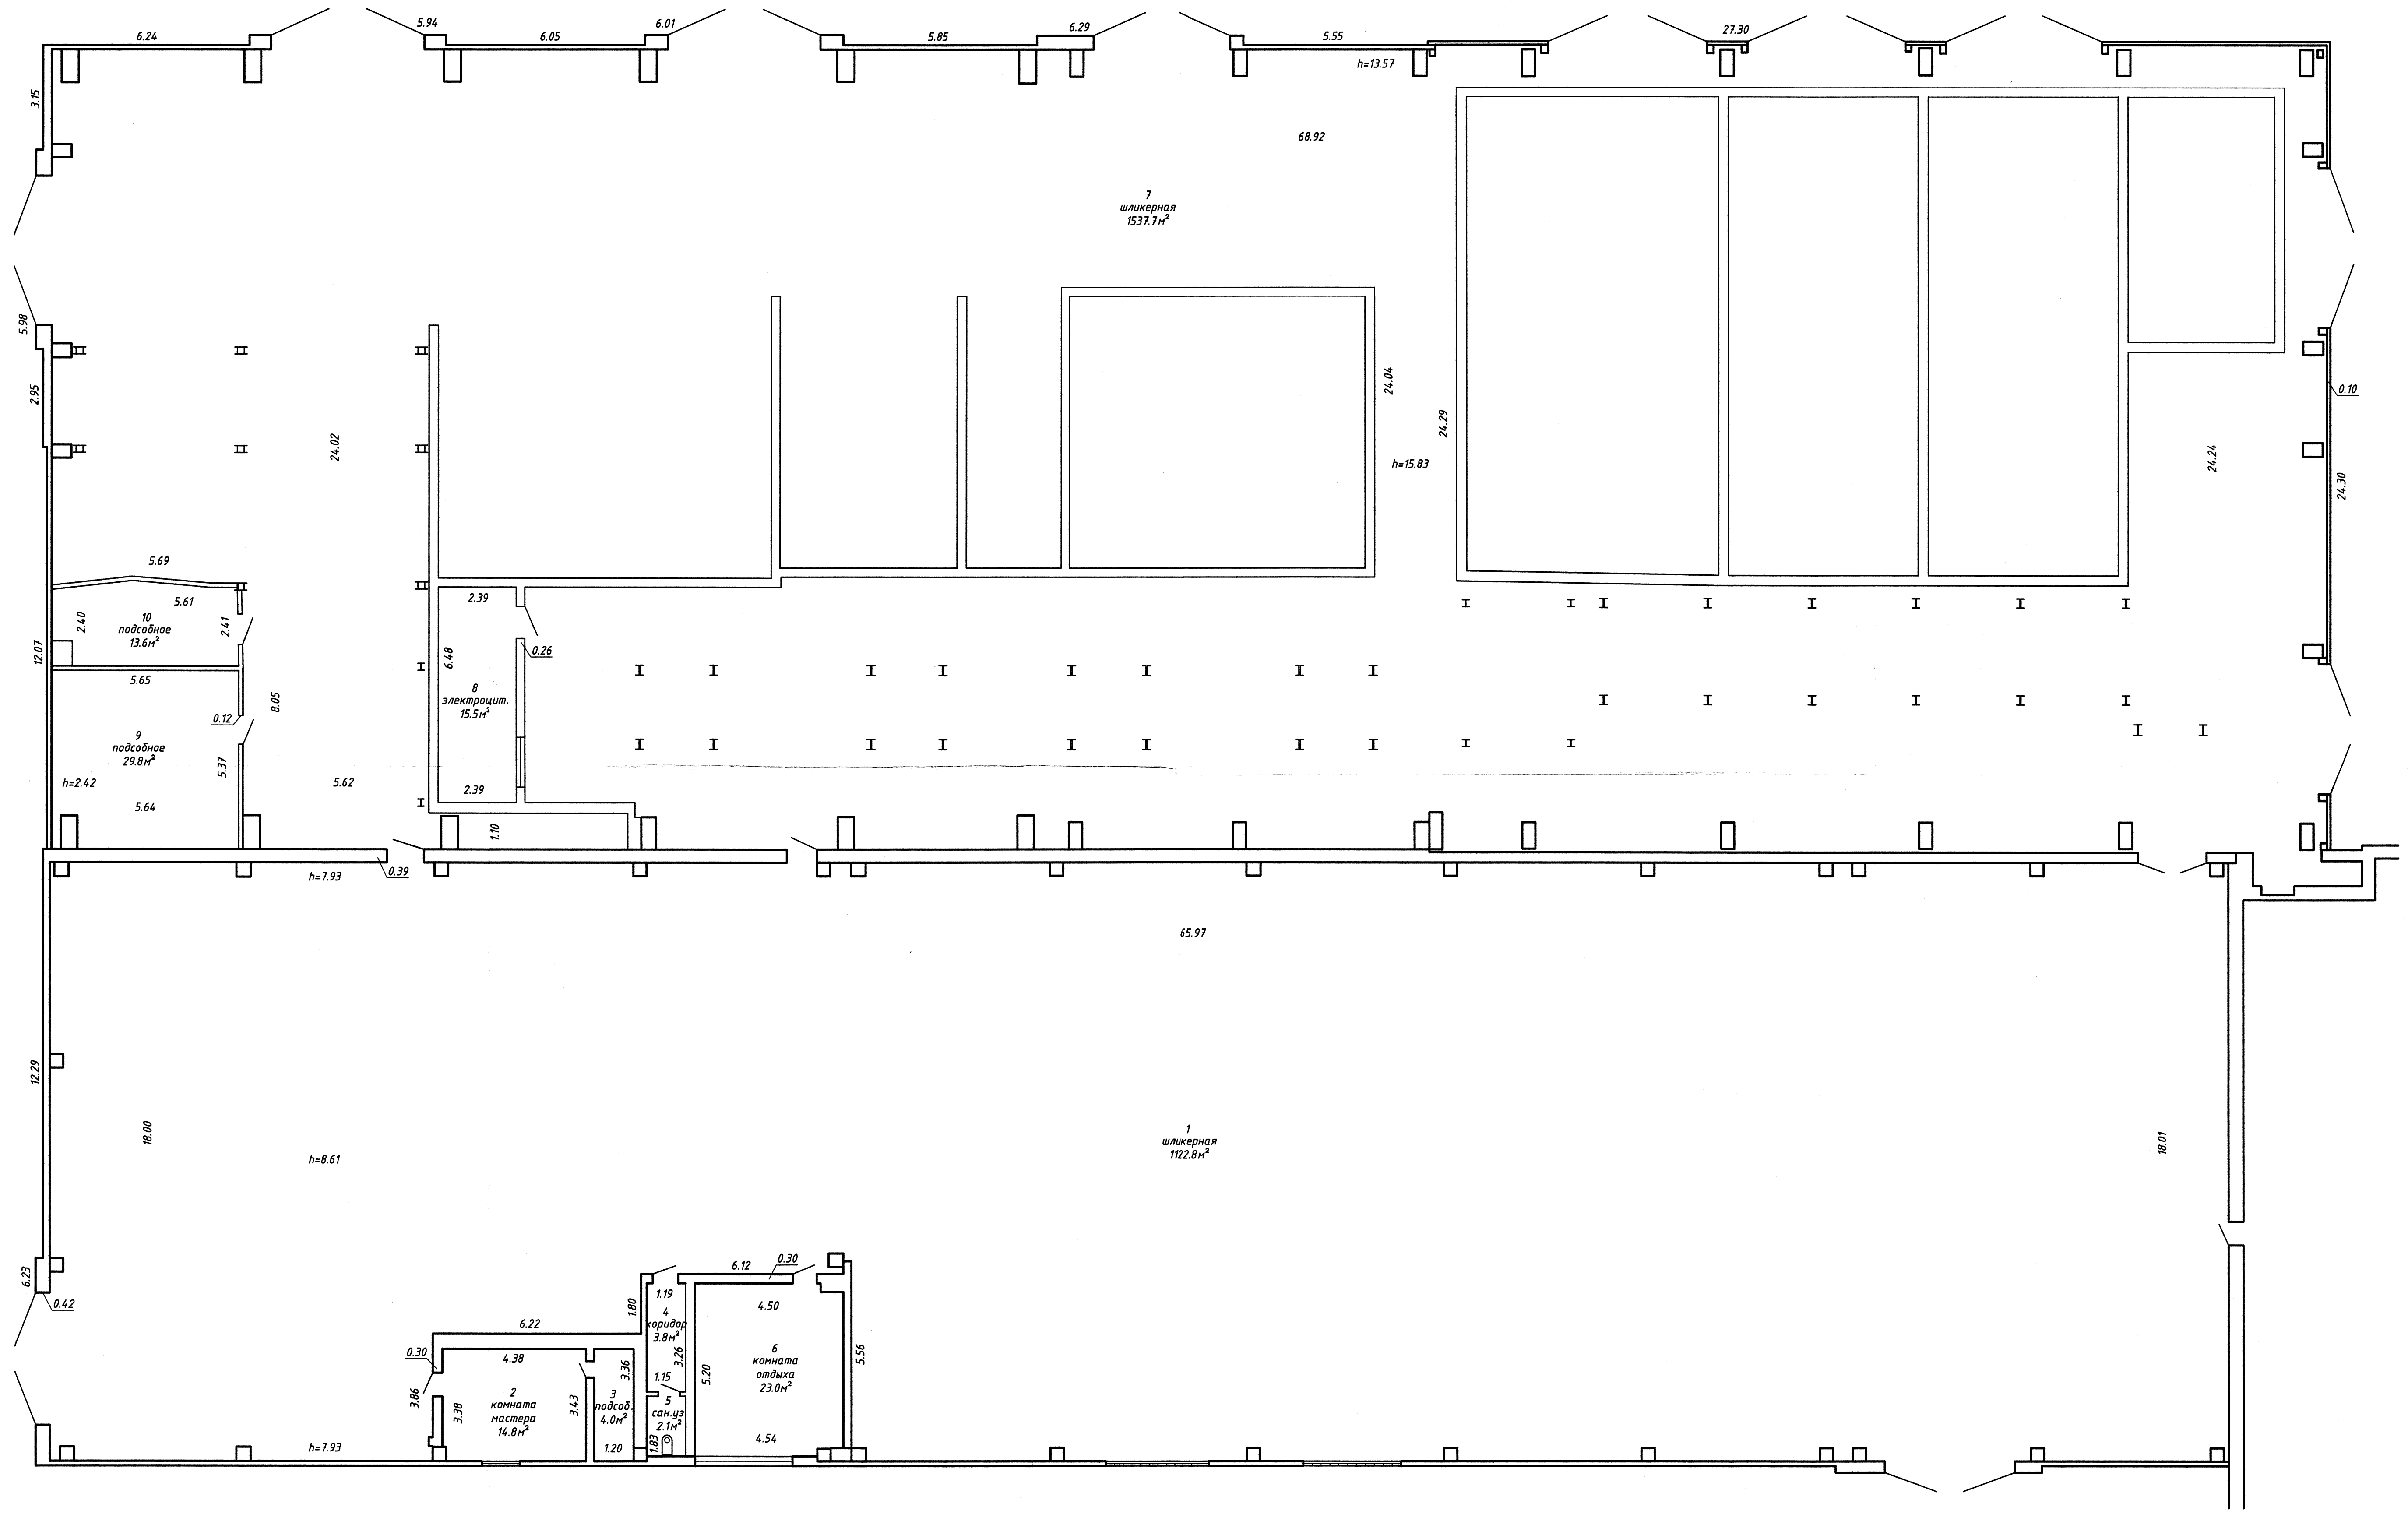

РЧП "Брестское агентство по государственной регистрации и земельному кадастру"			
Шликерная			
224028, Республика Беларусь, Брестская обл., г. Брест, ул. Гоздецкого, 28/4			
Литер А		Этаж 1	
Масштаб	Лист 1	Листов 1	Стр. 1
1:100	Фамилия И.О.	Подпись	Дата
Составил	Бержанин Т.Н.	✓	23.12.2014
Проверил	Артох Р.Л.		23.12.2014