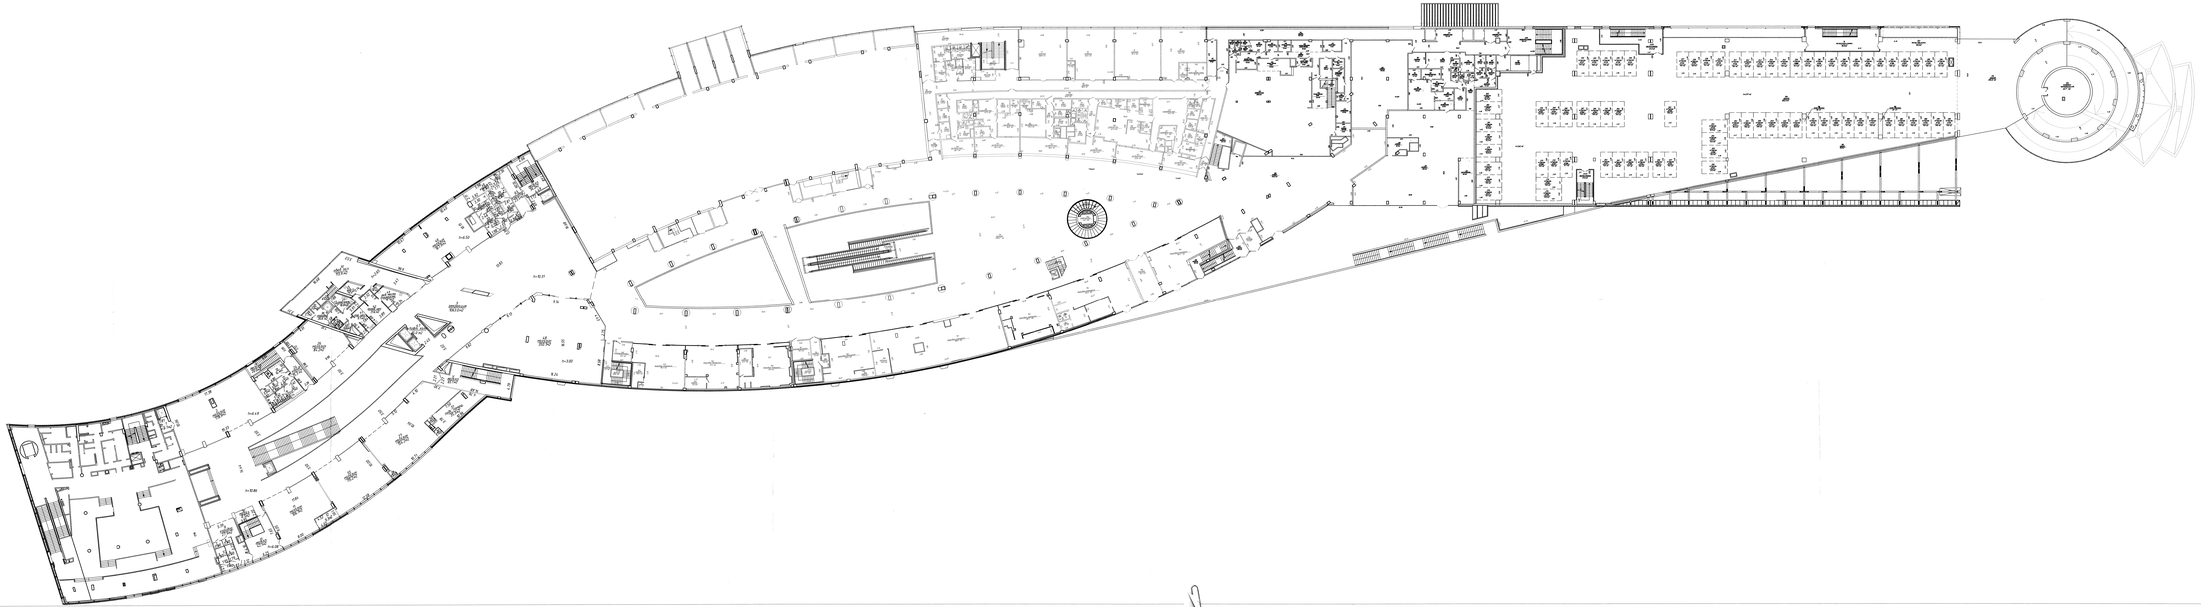

РЕПУБЛИКАНСКОЕ АРХИТЕКТУРНО-ПРОЕКТНОЕ
ЧАСТНОЕ ПРЕДПРИЯТИЕ «ГОРПРОЕКТ»
ГОСУДАРСТВЕННОЕ ПРЕДПРИЯТИЕ

г.Минск, пр-т Победителей 81

| | |
|---|---|
| | 2-1 |
| Стадия 2 | 2-2 |
| Стадия 3 | 2-3 |

Главный архитектор проекта Ковалевский А.Ф.
Главный инженер проекта Ковалевский А.Ф.
Руководитель группы Дзюба А.Ф.
Исполнитель Дзюба А.Ф.