


Поэтажный план Этаж: 1

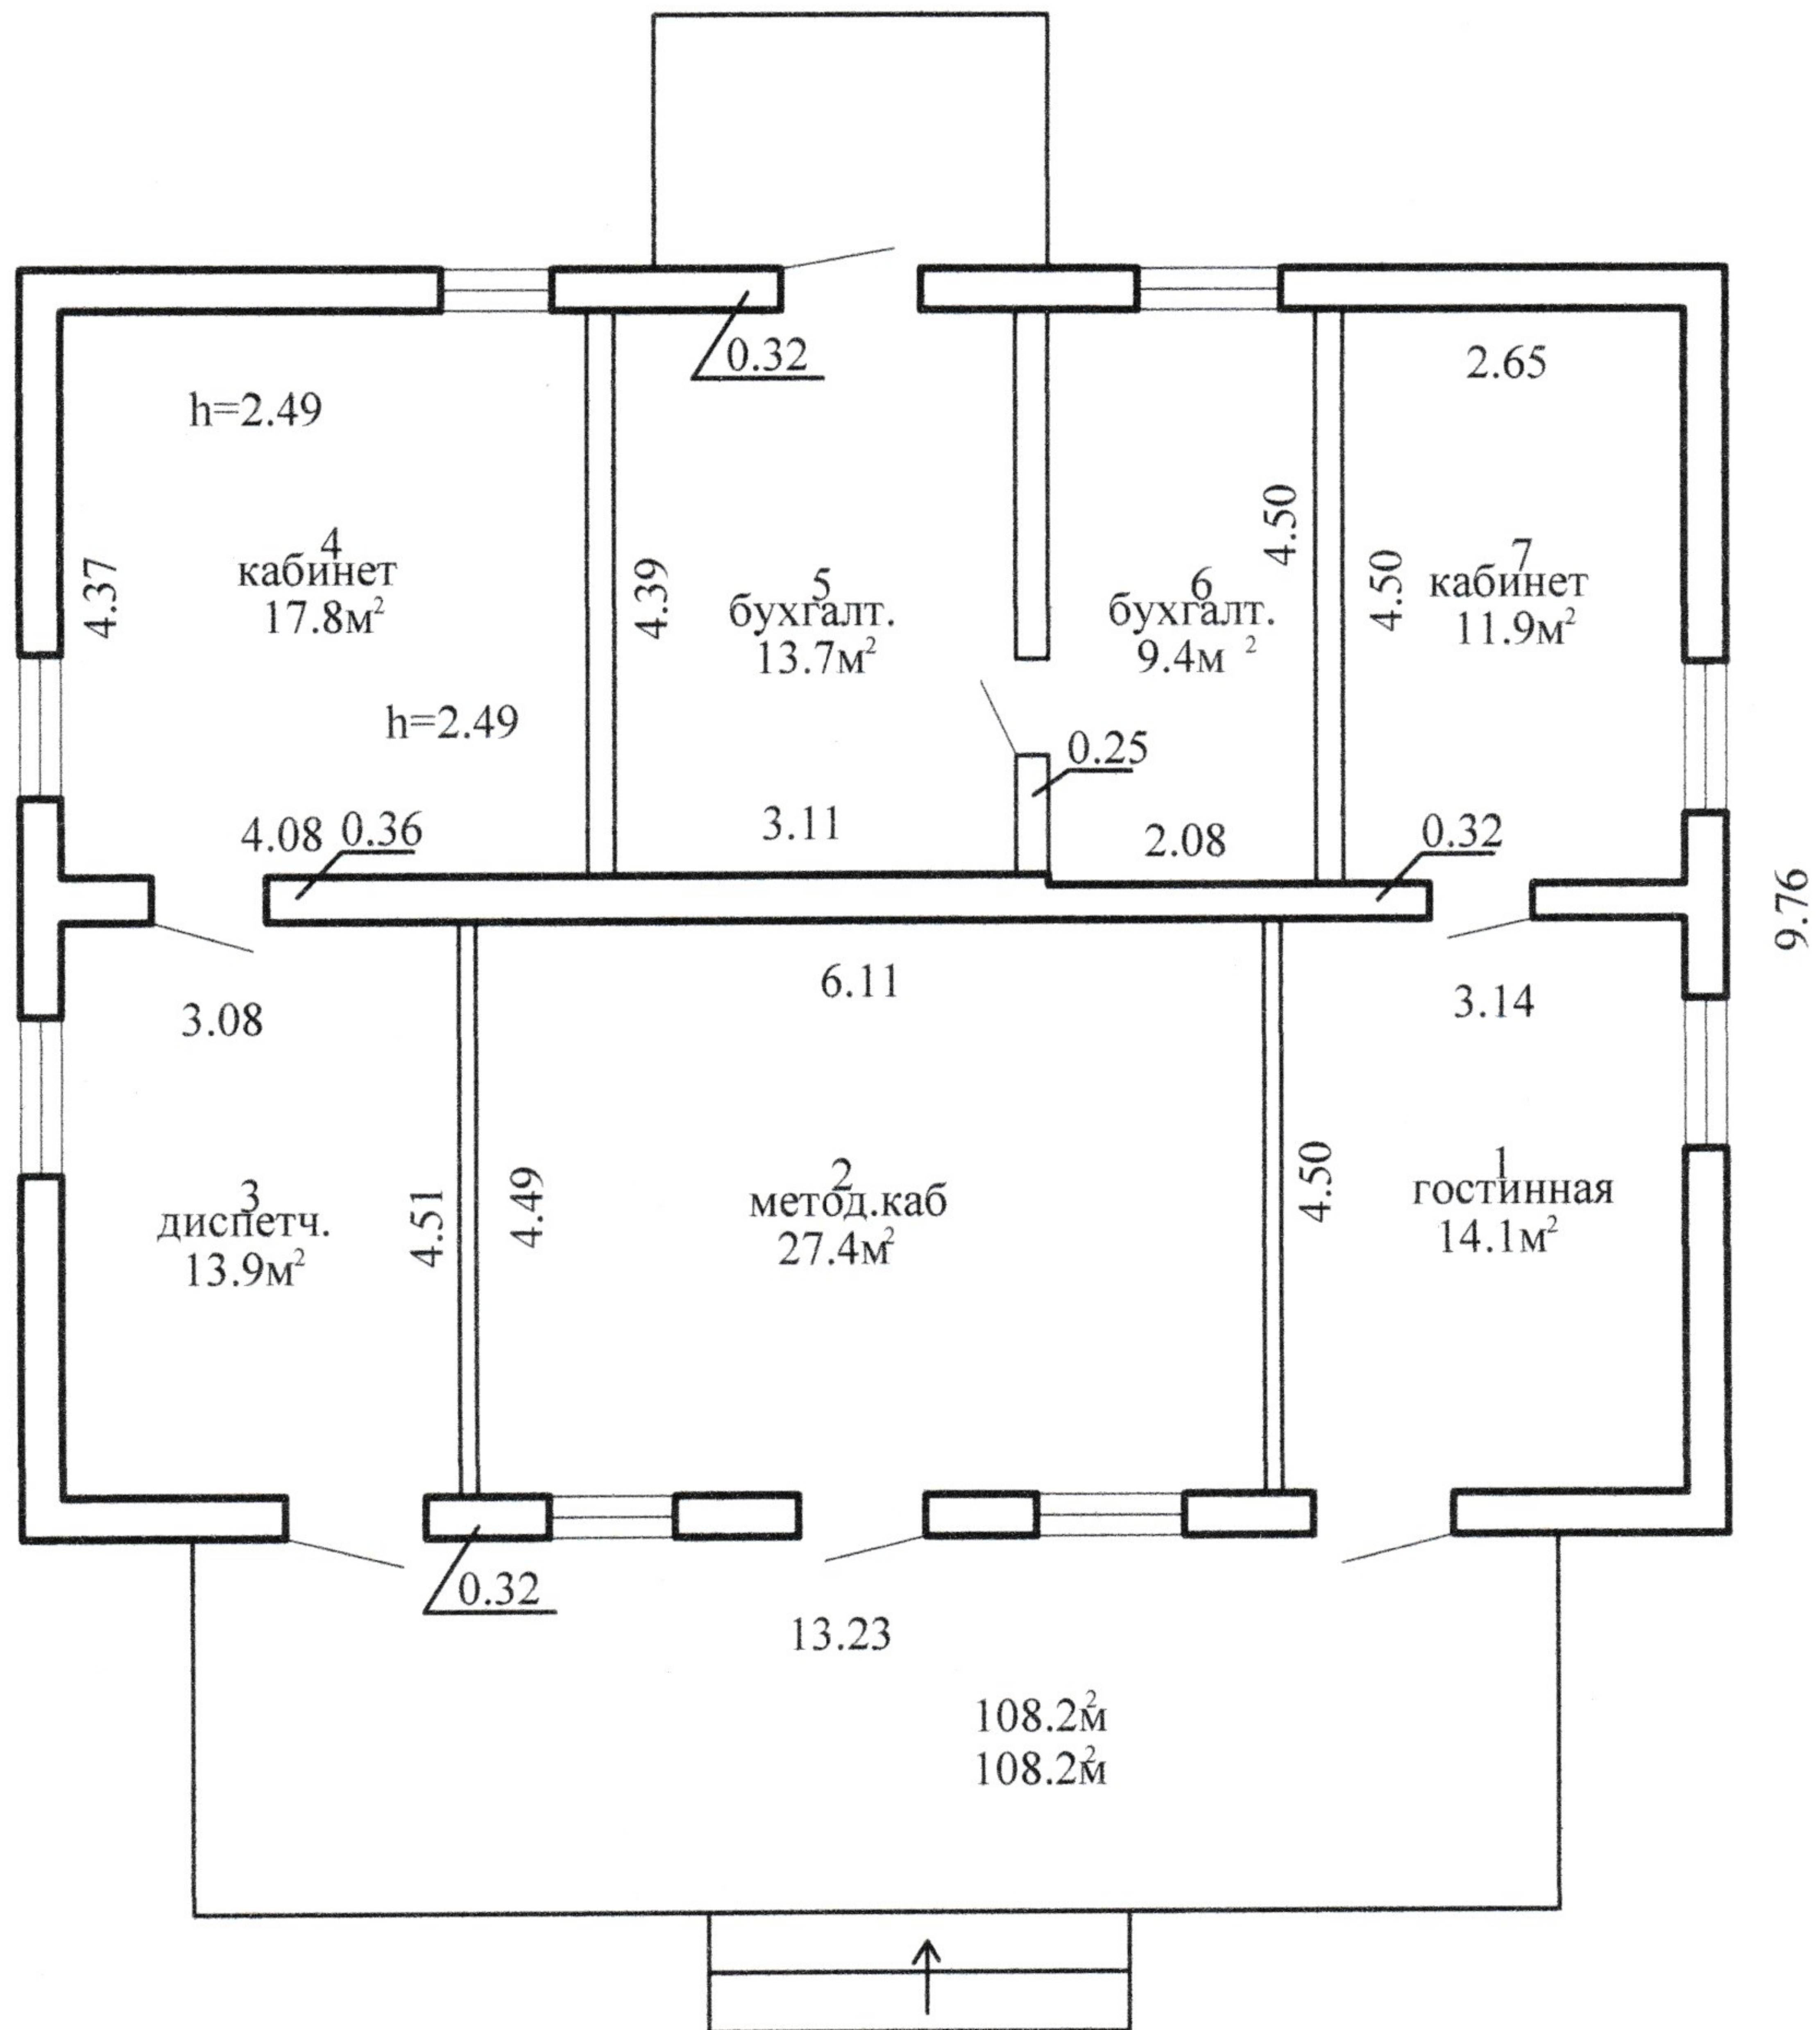

| | | | |
|---|--------------------|----------------|------------|
| РУП "Витебское агентство по государственной регистрации и земельному кадастру" | | | |
| Административный корпус | | | |
| 210001, Республика Беларусь, Витебская обл., Витебский р-н, Мазоловский с/с, 29/11, юго-восточнее д. Букатино | | | |
| Литер А1/к | Секция(подъезд): - | Этаж:1 | |
| План составлен по состоянию на 18.09.2018 | | | |
| Масштаб | Лист | Листов | Стр. |
| 1:100 | Инициалы,Фамилия | Подпись | Дата |
| Составил | В. А. Еременко | <i>Подпись</i> | 19.09.2018 |
| Изготовил | Д.О. Волков | <i>Подпись</i> | 22.07.2019 |
| Проверил | Е.Г. Степанова | <i>Подпись</i> | 28.08.2019 |