


ПЛАНЫ

Лист: 1

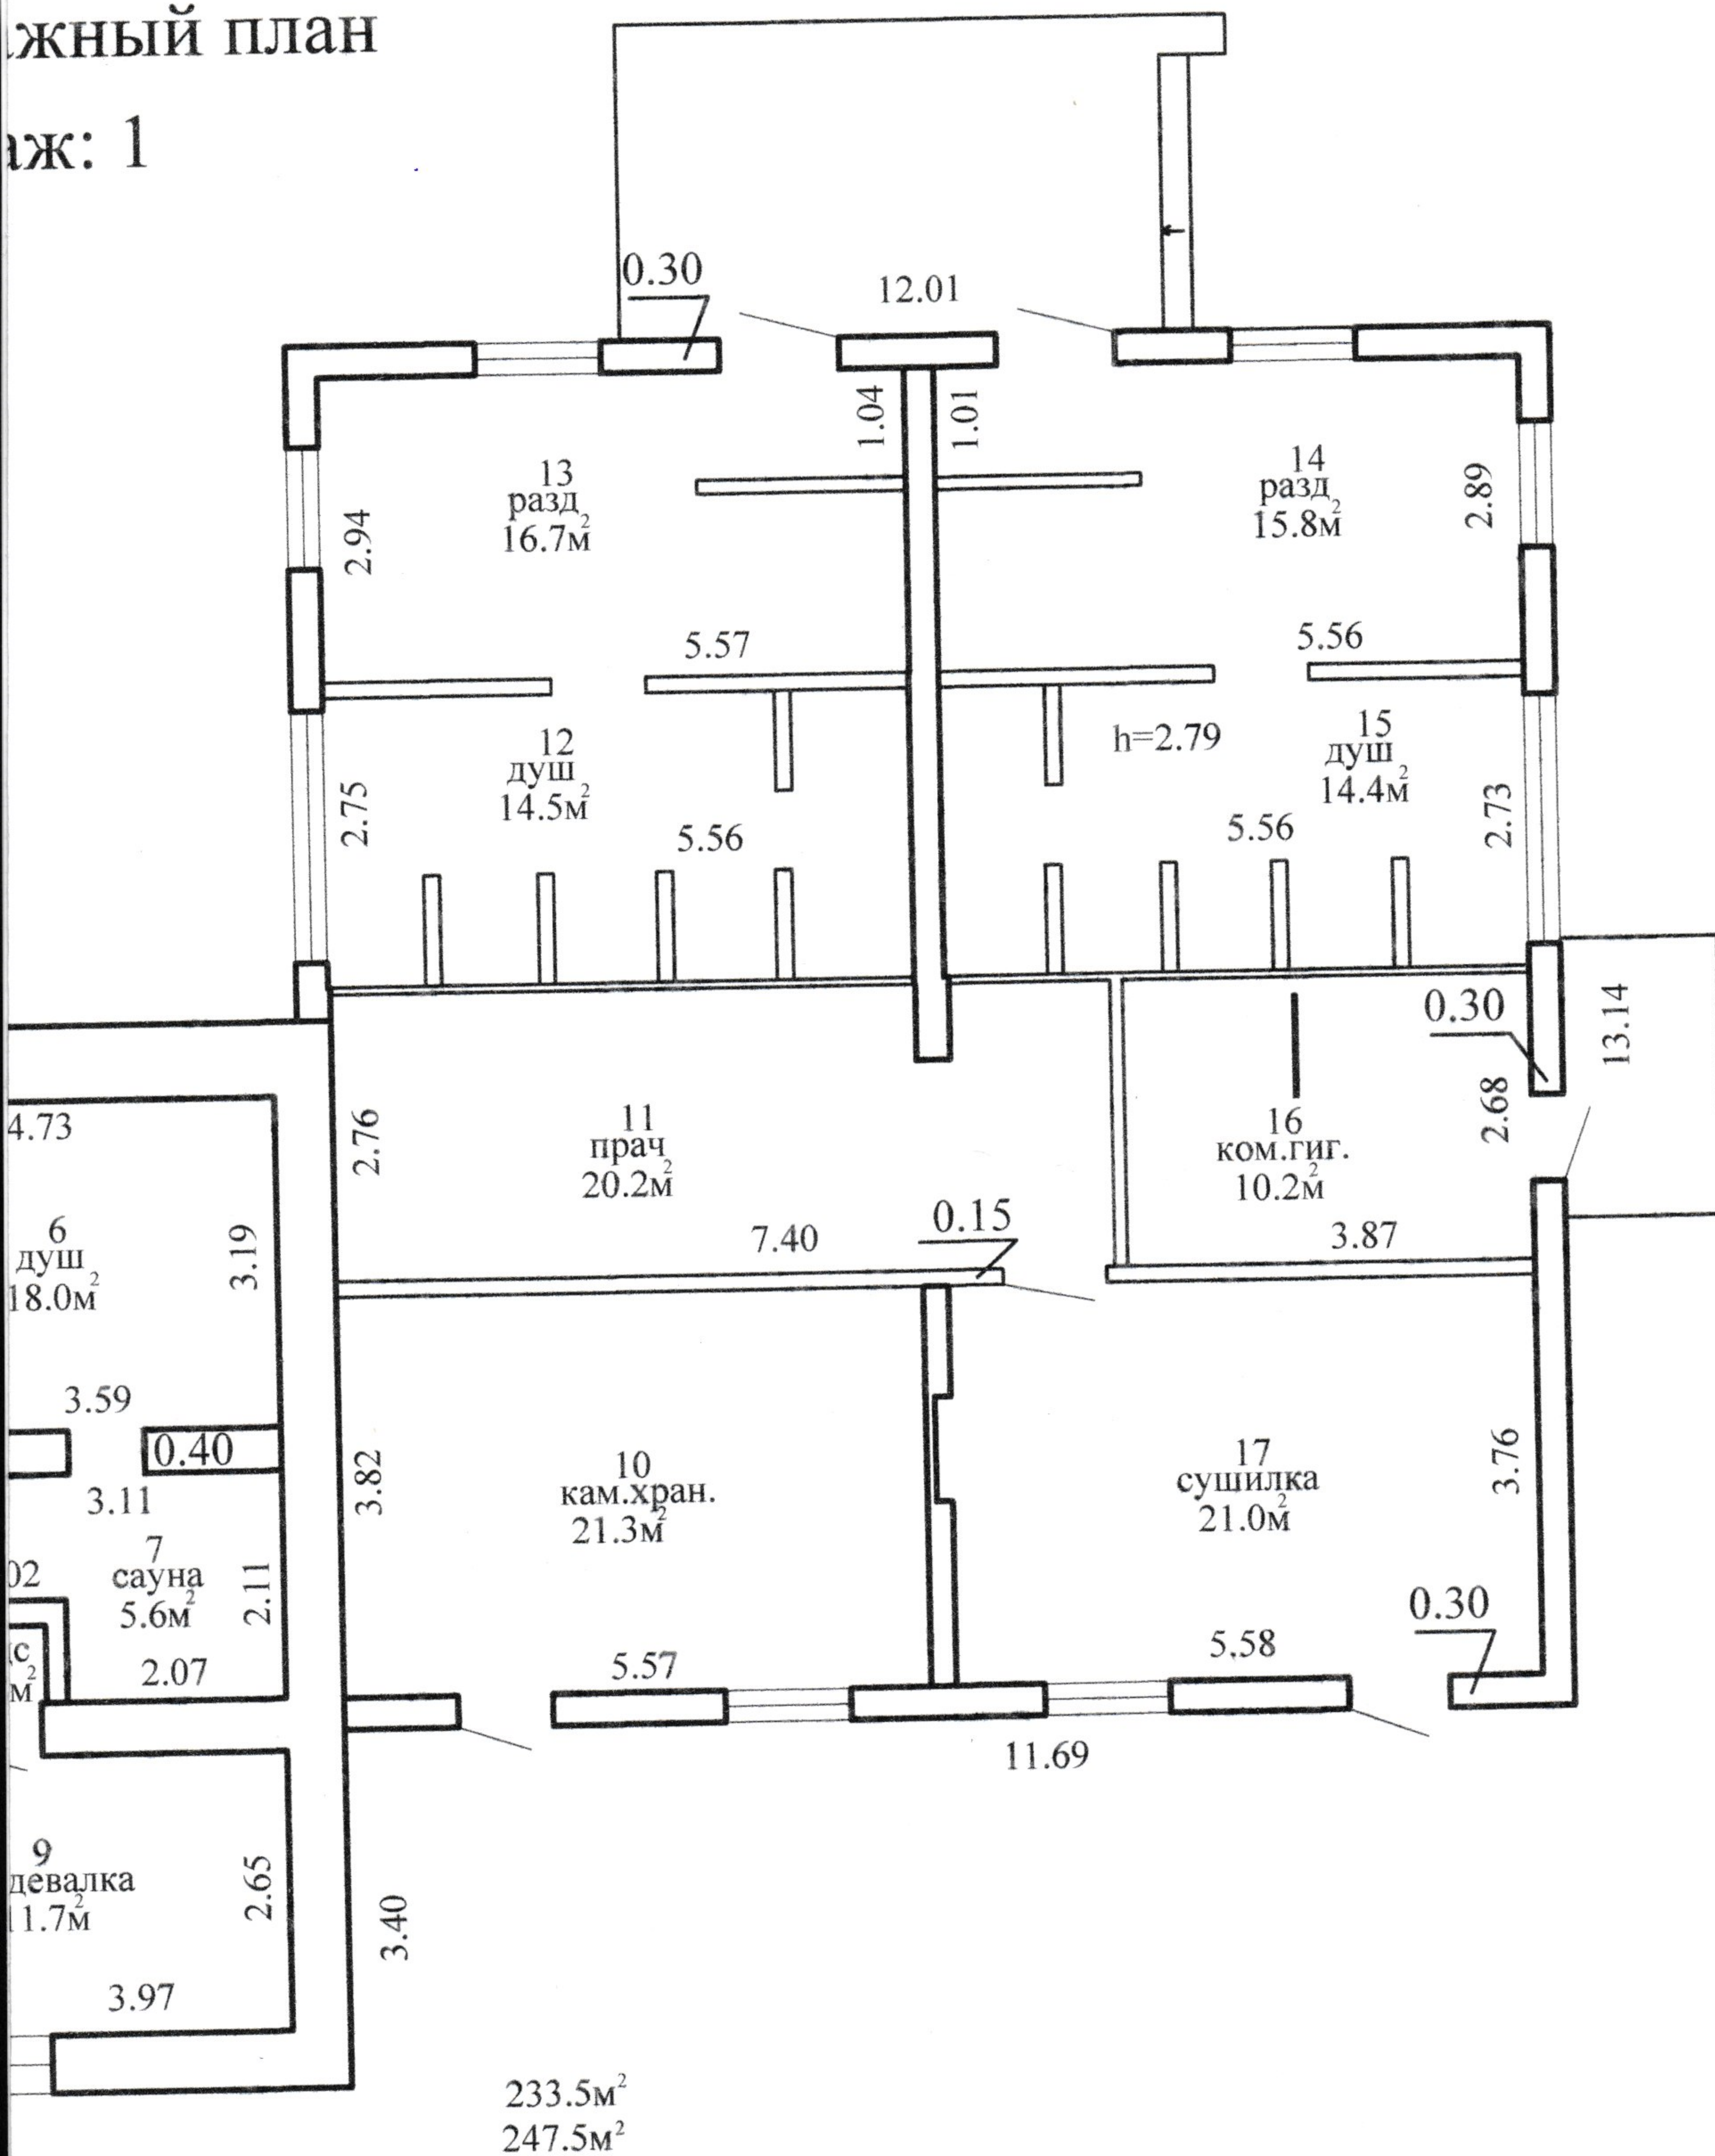

РУП "Витебское агентство по государственной регистрации и земельному кадастру"			
Душевая и водолечебница			
210001, Республика Беларусь, Витебская обл., Витебский р-н, Мазоловский с/с, 29/1, юго-восточнее д. Букатино			
Литер А1/к	Секция (подъезд): -	Этаж: 1	
Составлен по состоянию на: 16.05.2019			
Масштаб	Лист	Листов	Стр.
1:100	Инициалы, Фамилия	Подпись	Дата
Составил	В. А. Еременко	<i>Подпись</i>	19.09.2018
Изготовил	Д.О. Волков	<i>Подпись</i>	22.07.2019
Проверил	Е.Г. Степанова	<i>Подпись</i>	30.08.2019