


Поэтажный план Этаж: 1

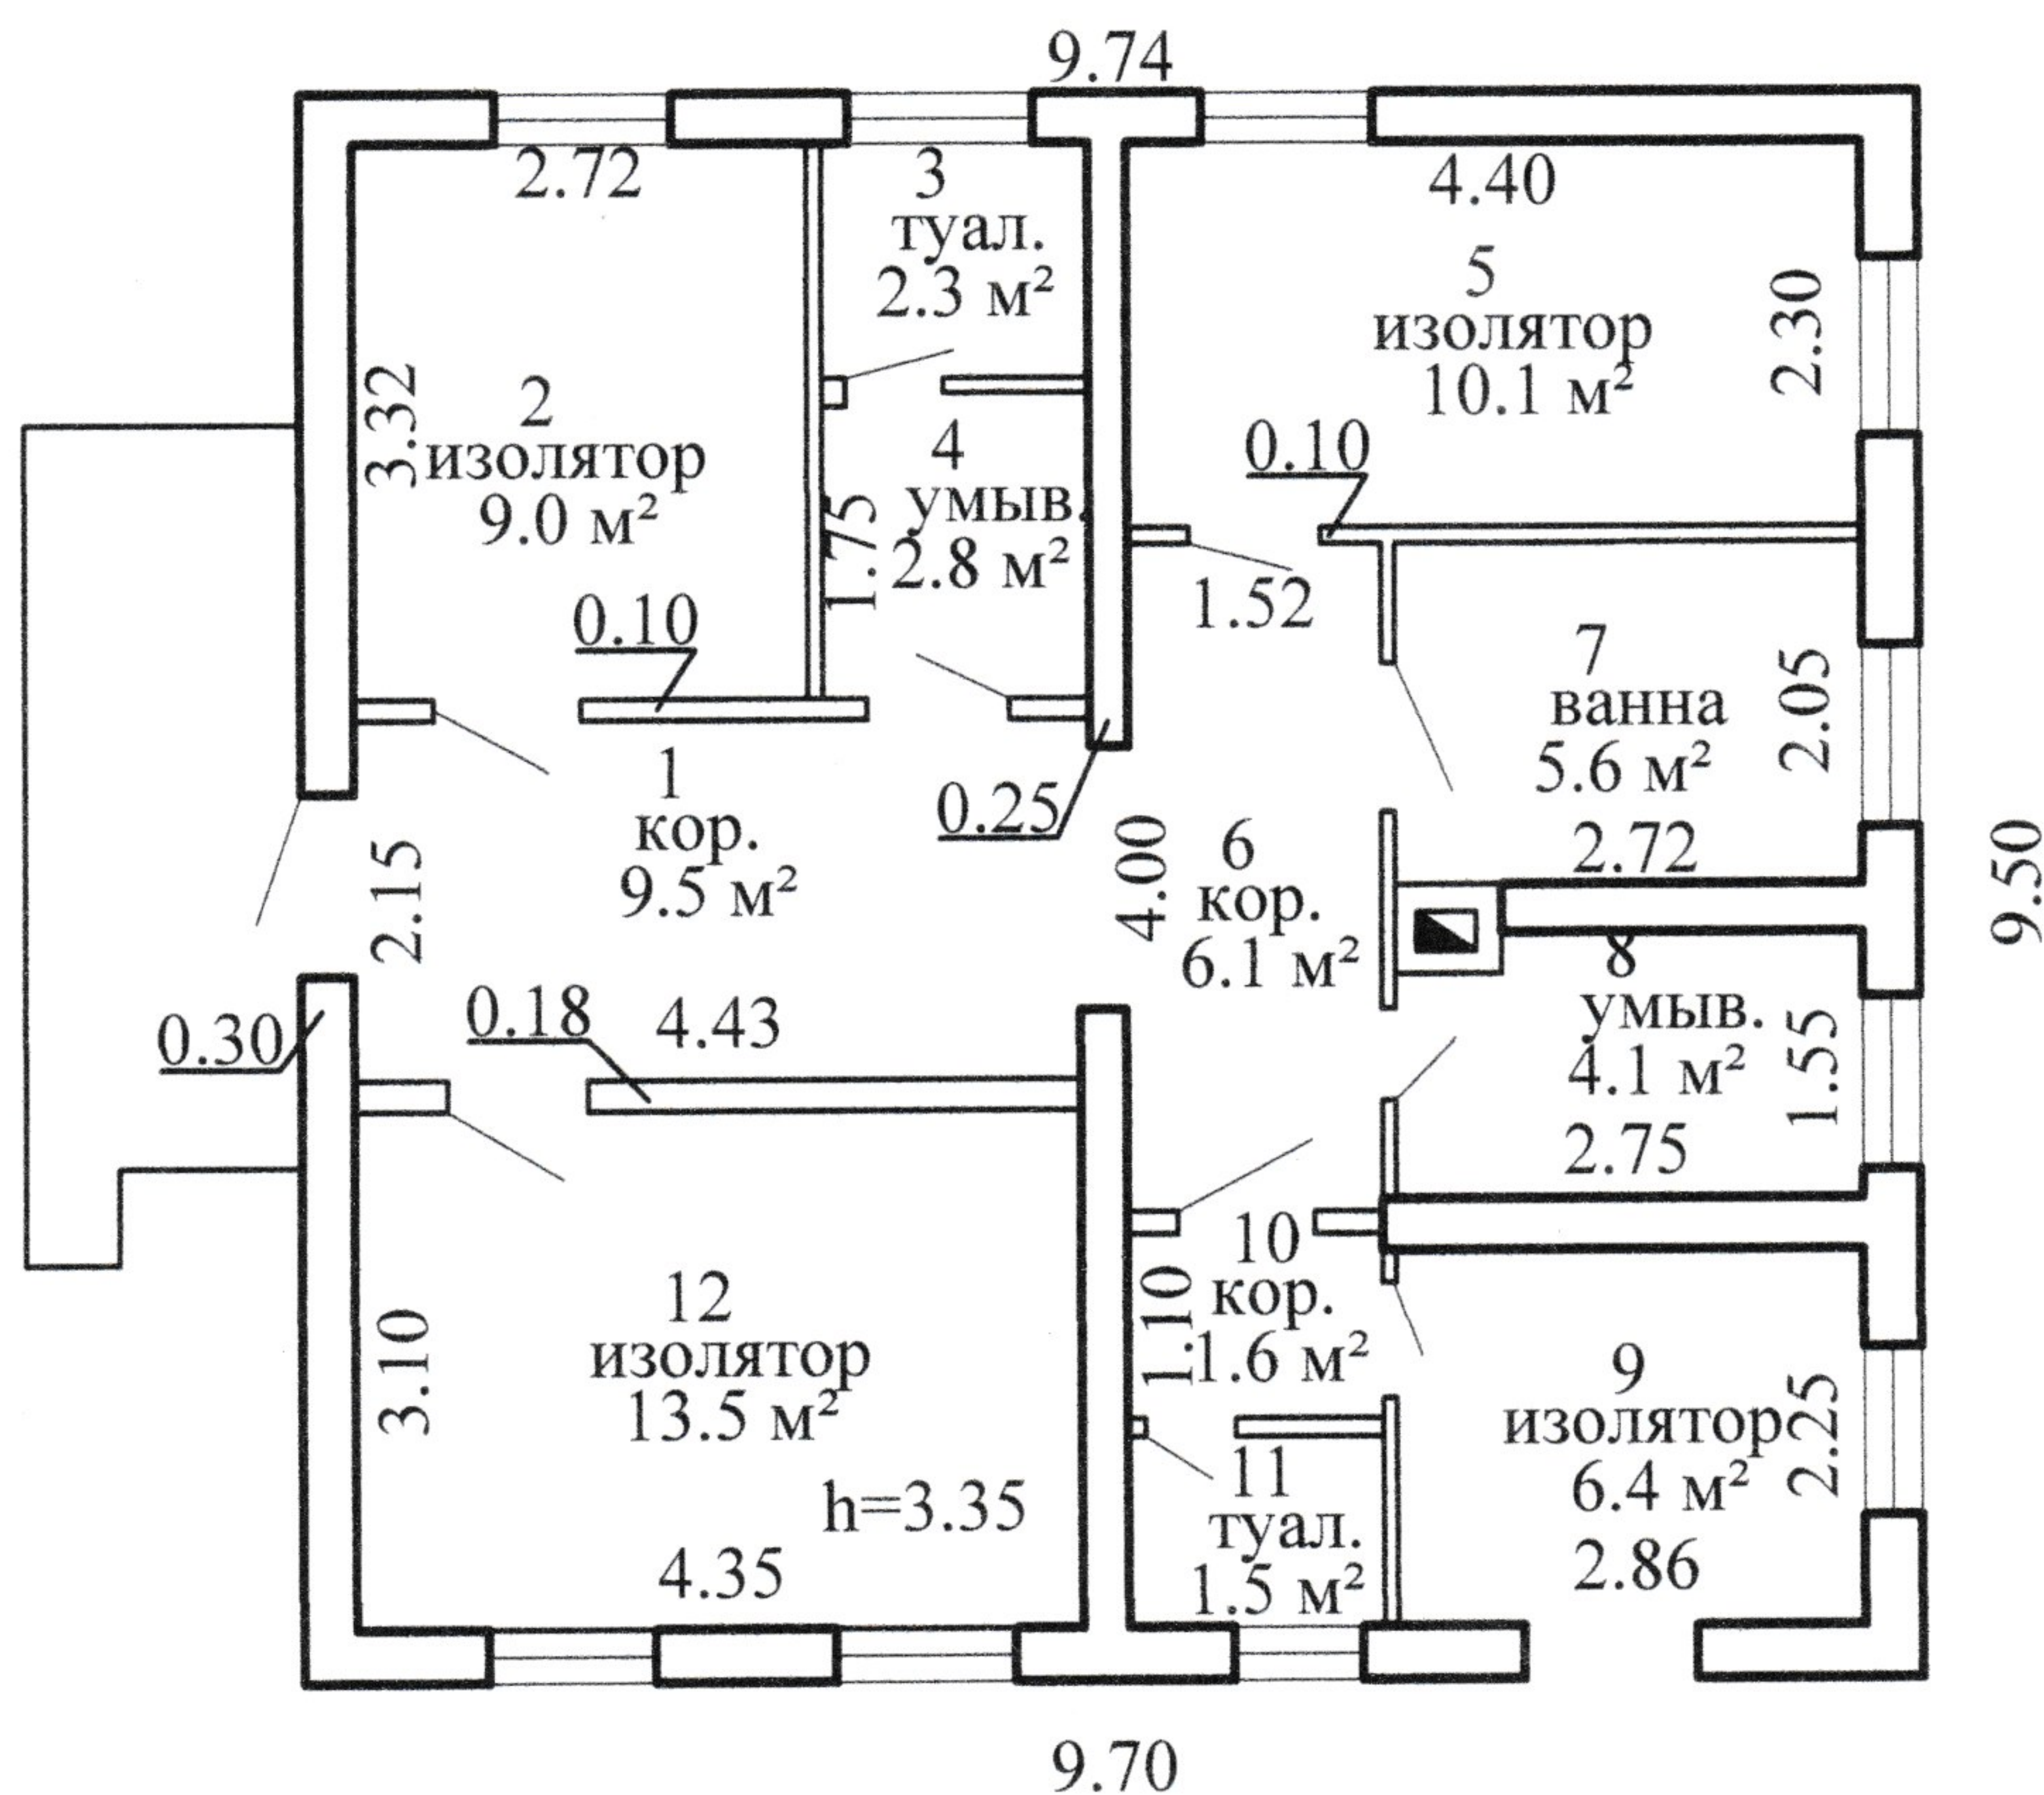

39.0 м²
72.5 м²

РУП "Витебское агентство по государственной регистрации и земельному кадастру"			
Изолятор			
210001, Республика Беларусь, Витебская обл., Витебский р-н, Мазоловский с/с, 29/2, юго-восточнее д. Букатино			
Литер А1/к	Секция(подъезд): -	Этаж:1	
План составлен по состоянию на 18.09.2018			
Масштаб	Лист	Листов	Стр.
1:100	Инициалы,Фамилия	Подпись	Дата
Составил	В. А. Еременко	<i>подпись</i>	19.09.2018
Изготовил	Д.О. Волков	<i>подпись</i>	22.07.2019
Проверил	Е.Г. Степанова	<i>подпись</i>	22.08.2019