


Поэтажный план

Этаж: 1

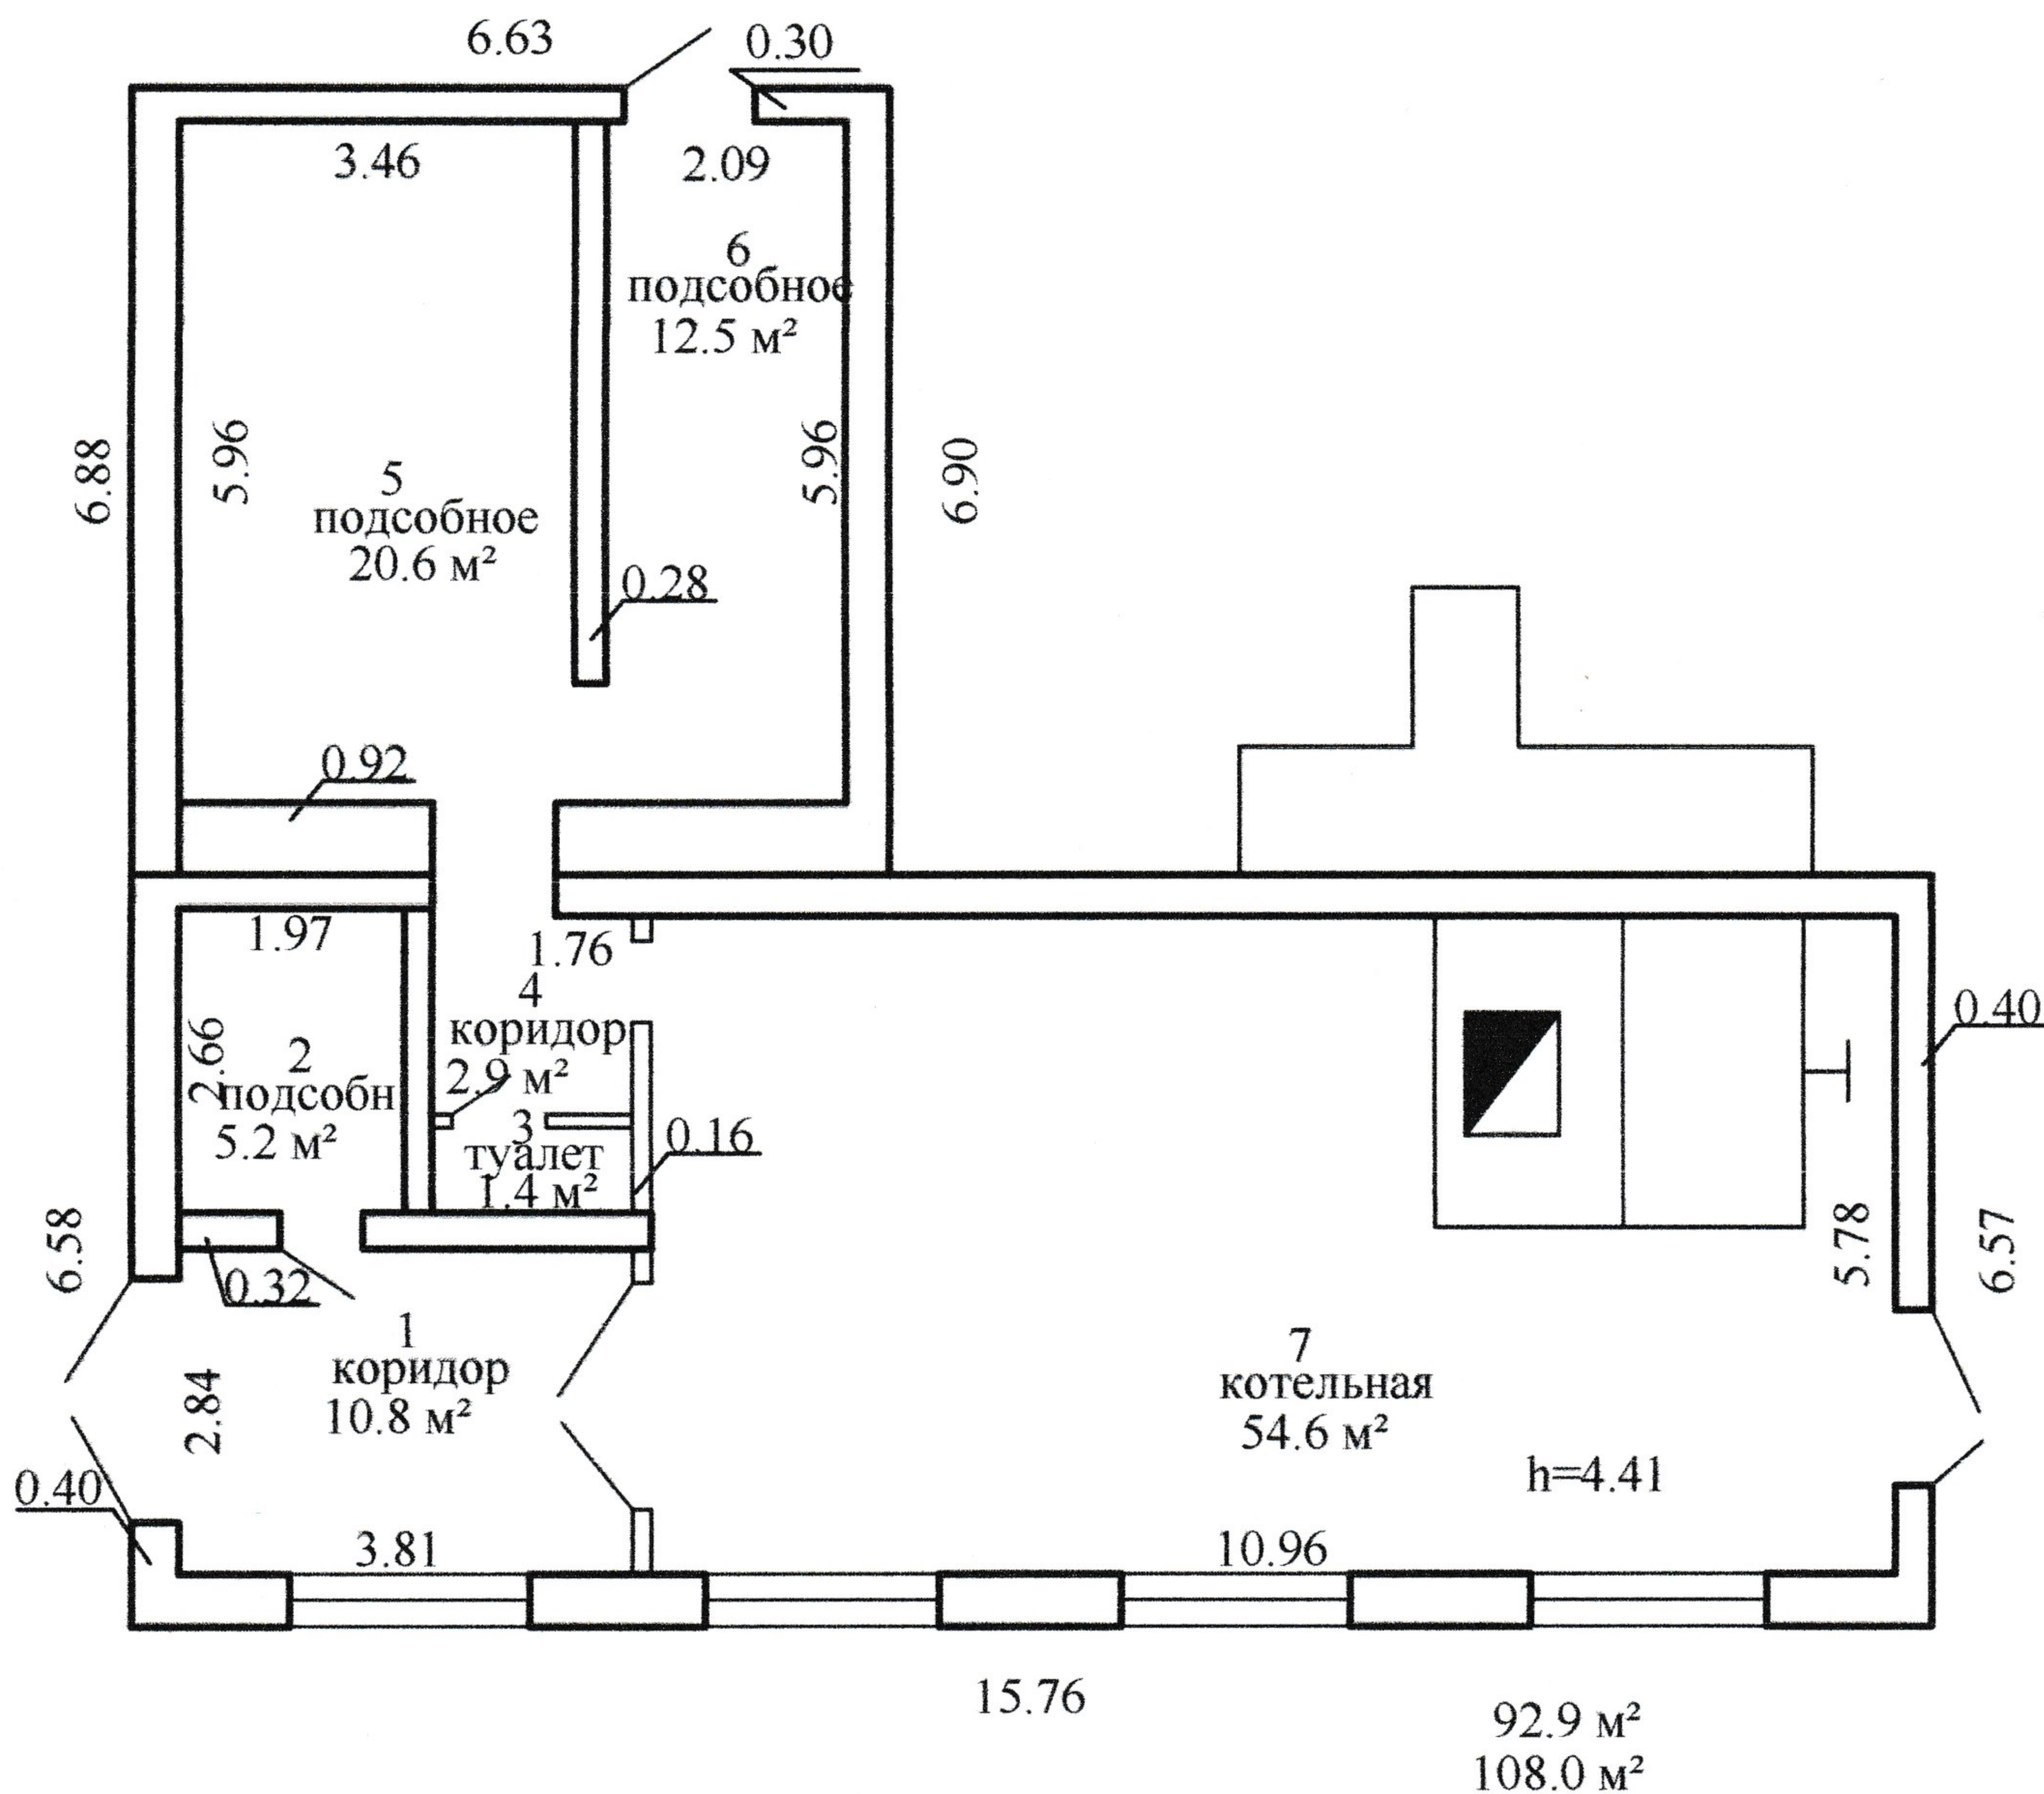

РУП "Витебское агентство по государственной регистрации и земельному кадастру"			
Котельная			
210001, Республика Беларусь, Витебская обл., Витебский р-н, Мазоловский с/с, 29/20, юго-восточнее д.Букадино			
Литер А1/к	Секция (подъезд): -	Этаж: 1	
Составлен по состоянию на: 18.09.2018			
Масштаб	Лист	Листов	Стр.
1:100	Инициалы, Фамилия	Подпись	Дата
Составил	Л.Р.Ципорина	<i>Л.Р.Ципорина</i>	13.03.2019
Изготовил	Л.Р.Ципорина	<i>Л.Р.Ципорина</i>	13.03.2019
Проверил	Г. А. Лейкина	<i>Г.А.Лейкина</i>	21.03.19