


План

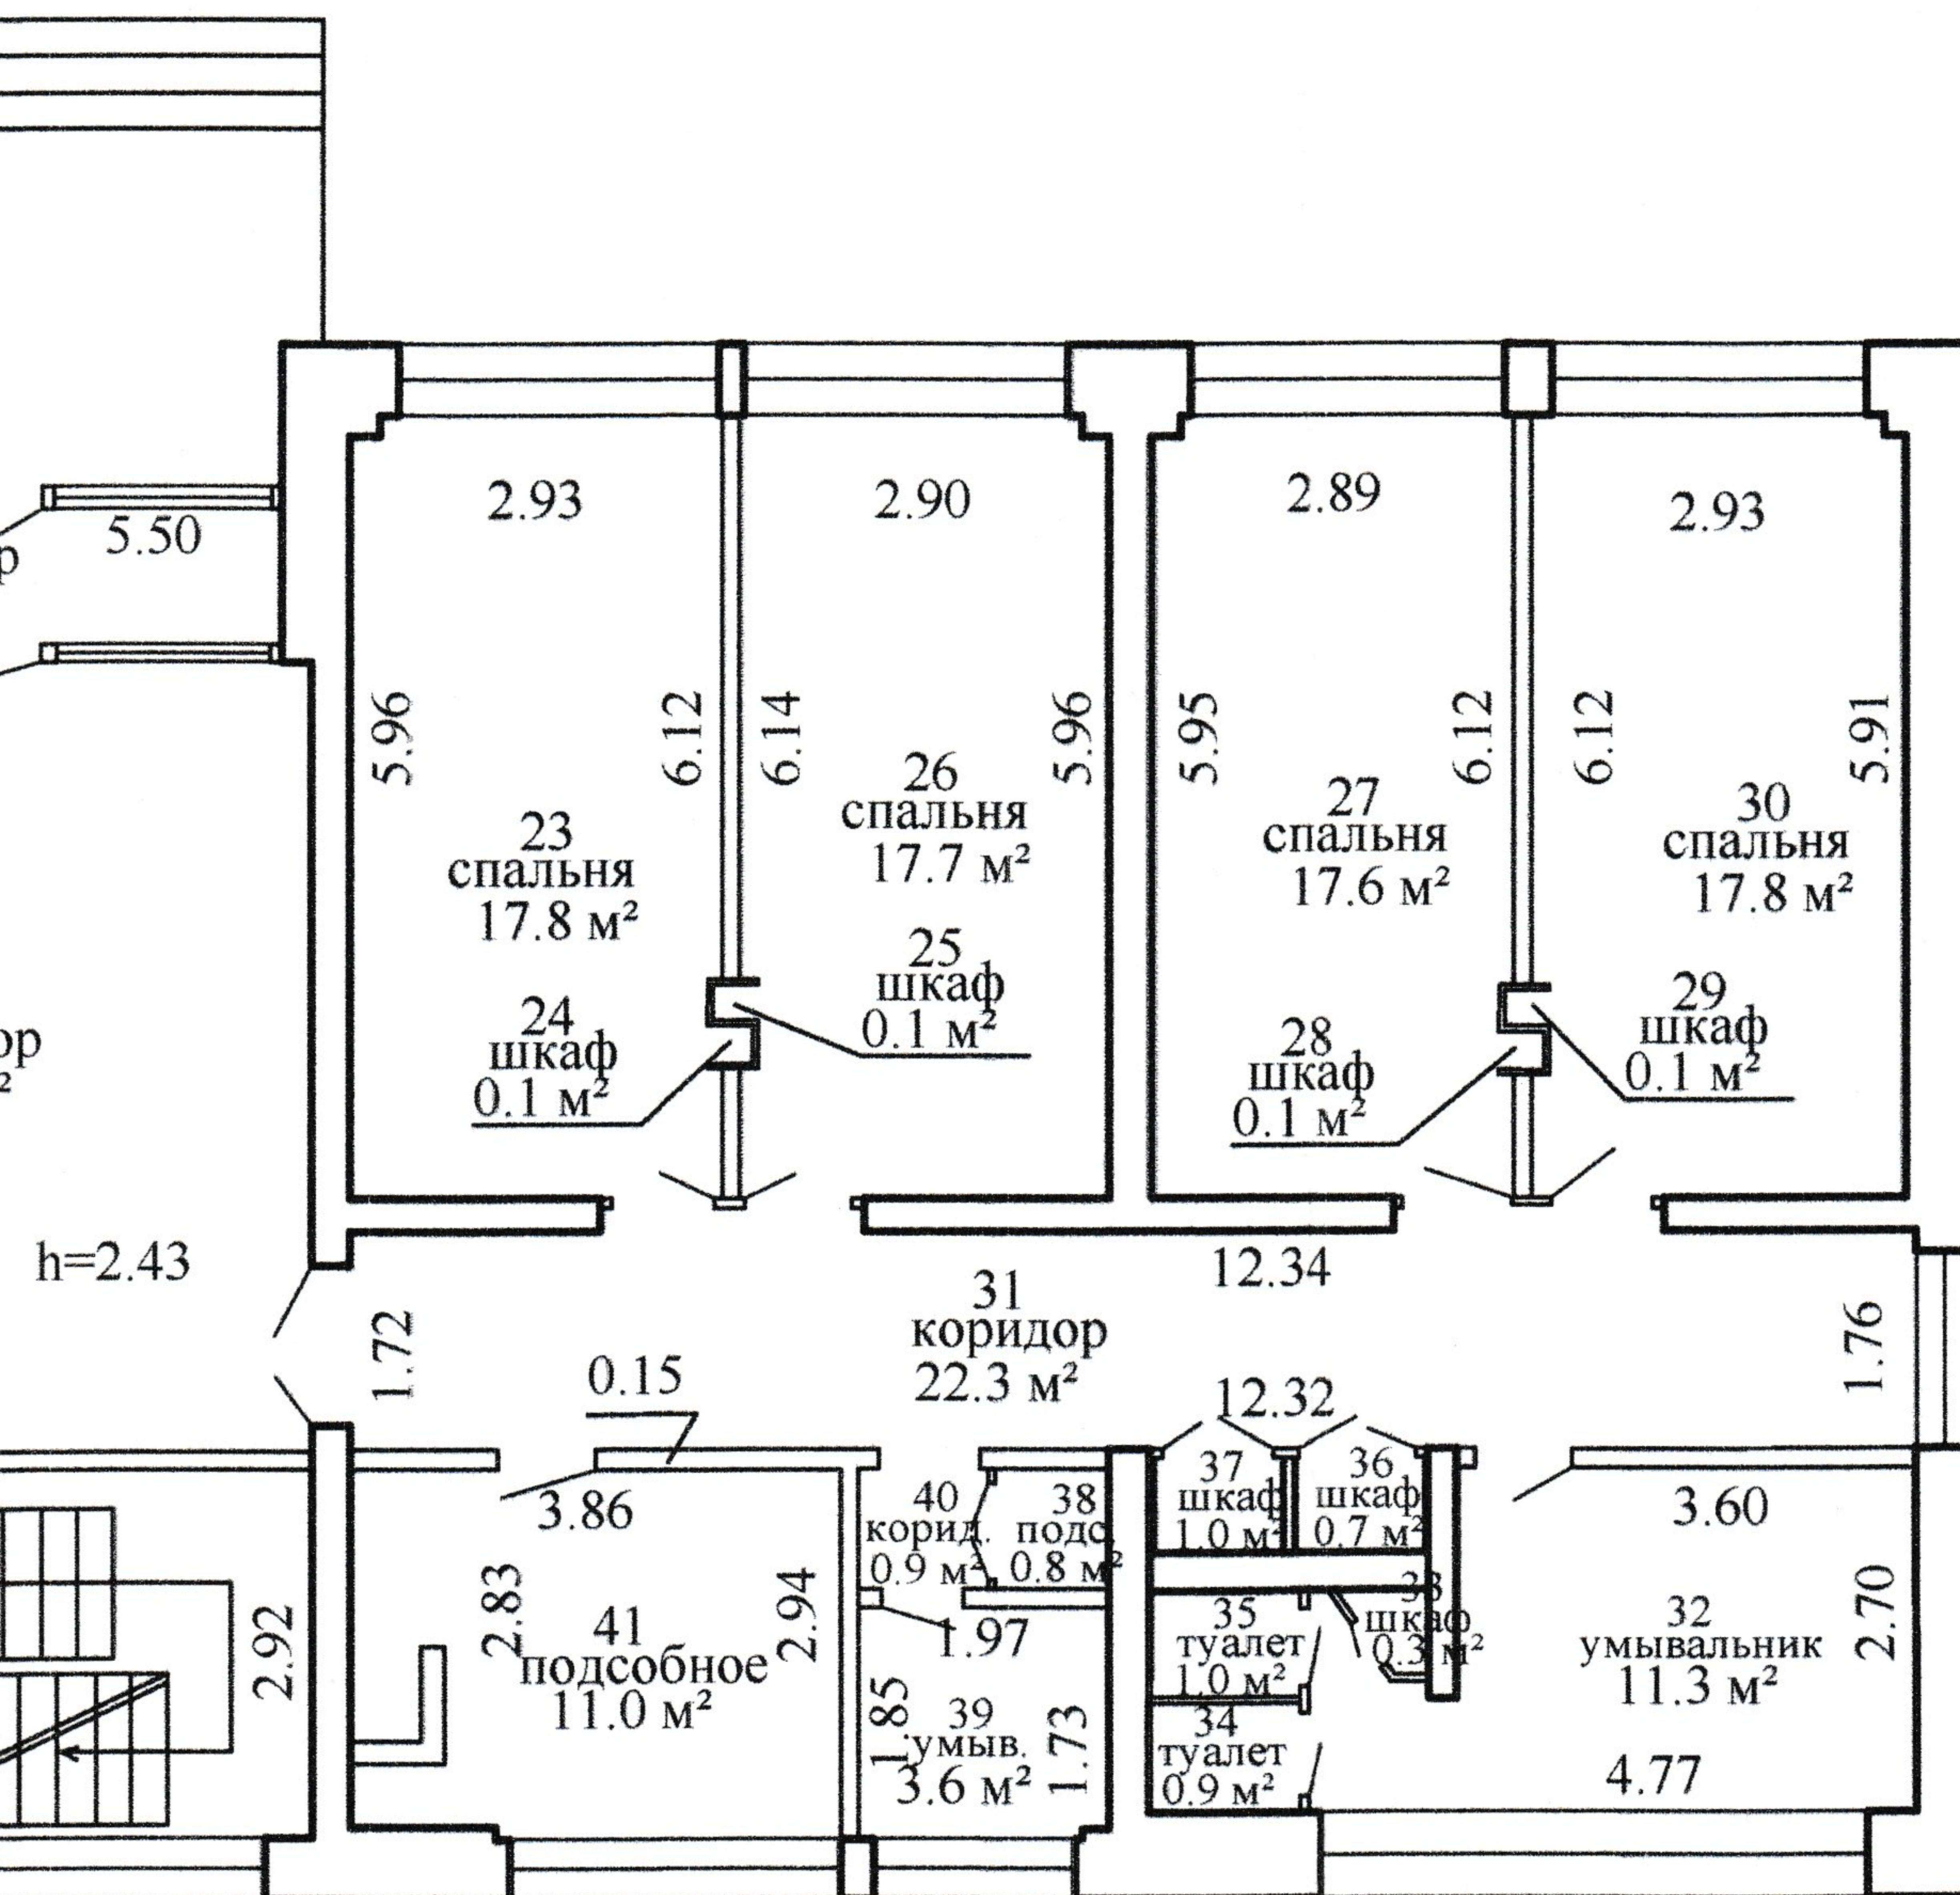

12.28

166.4 м<sup>2</sup>  
310.1 м<sup>2</sup>

332.6 м<sup>2</sup>  
626.1 м<sup>2</sup>

РУП "Витебское агентство по государственной регистрации и земельному кадастру"			
Спальный корпус			
210001, Республика Беларусь, Витебская обл., Витебский р-н, Мазоловский с/с, 29, юго-восточнее д. Букадино			
Литер	A2/к	Секция(подъезд): -	Этаж: 1
План составлен по состоянию на			16.05.2019
Масштаб	Лист	Листов	Стр.
1:100	Фамилия И.О.	Подпись	Дата
Составил	В. А. Еременко		19.09.2018
Изготовил	В. А. Еременко		21.05.2019
Проверил	Г. А. Лейкина		21.05.19