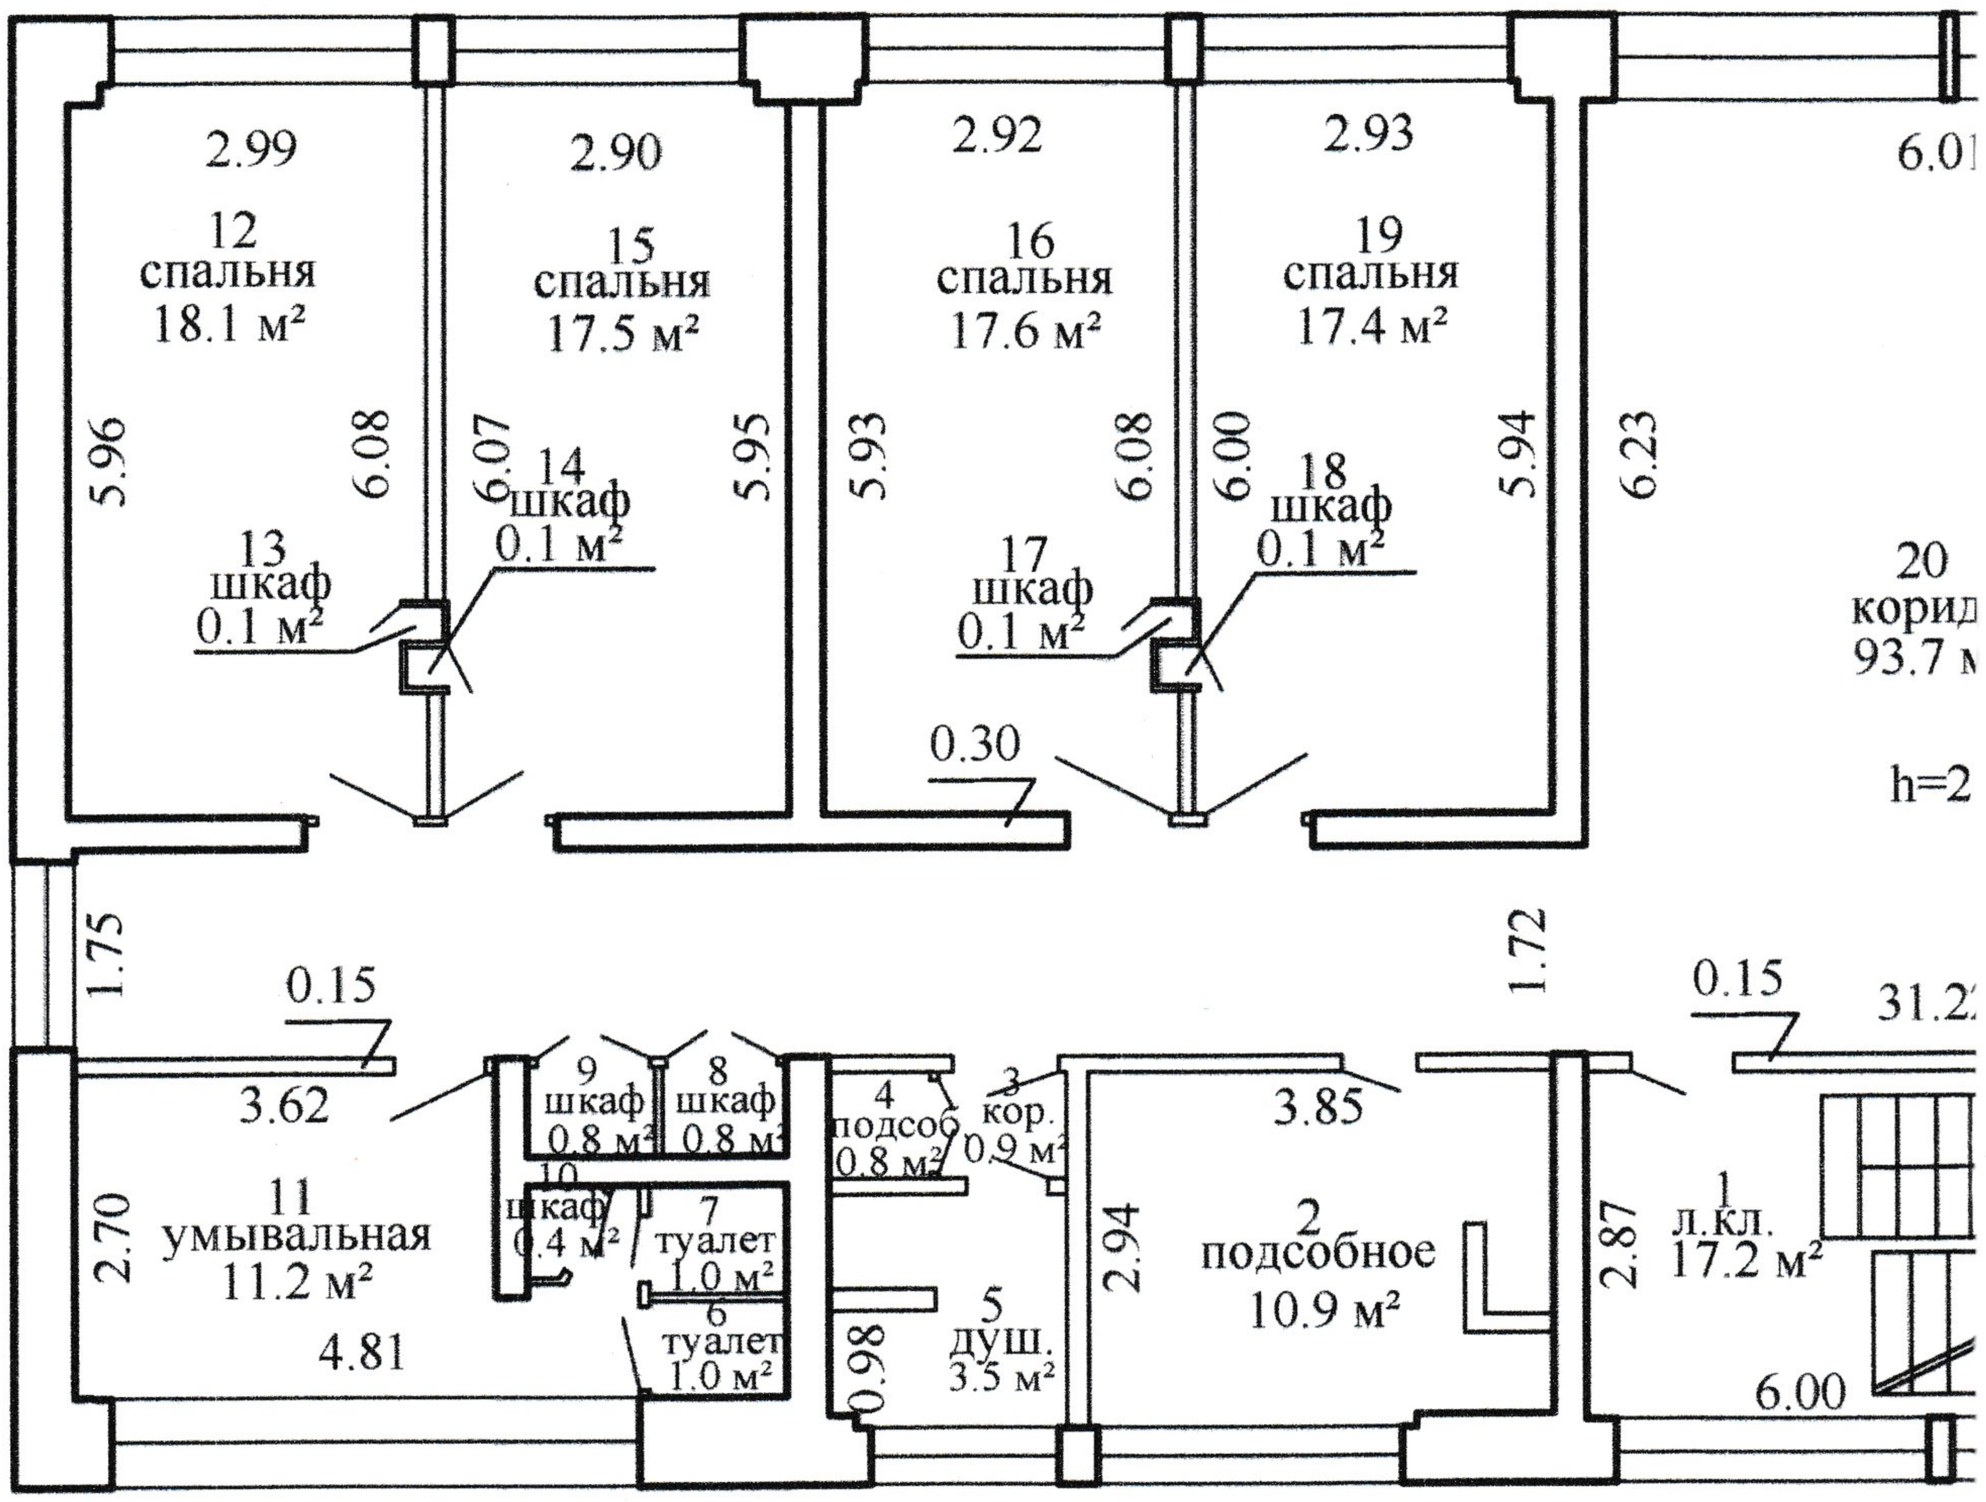Поэтажный п
Этаж: 2