


Поэтажный план

Этаж: 1

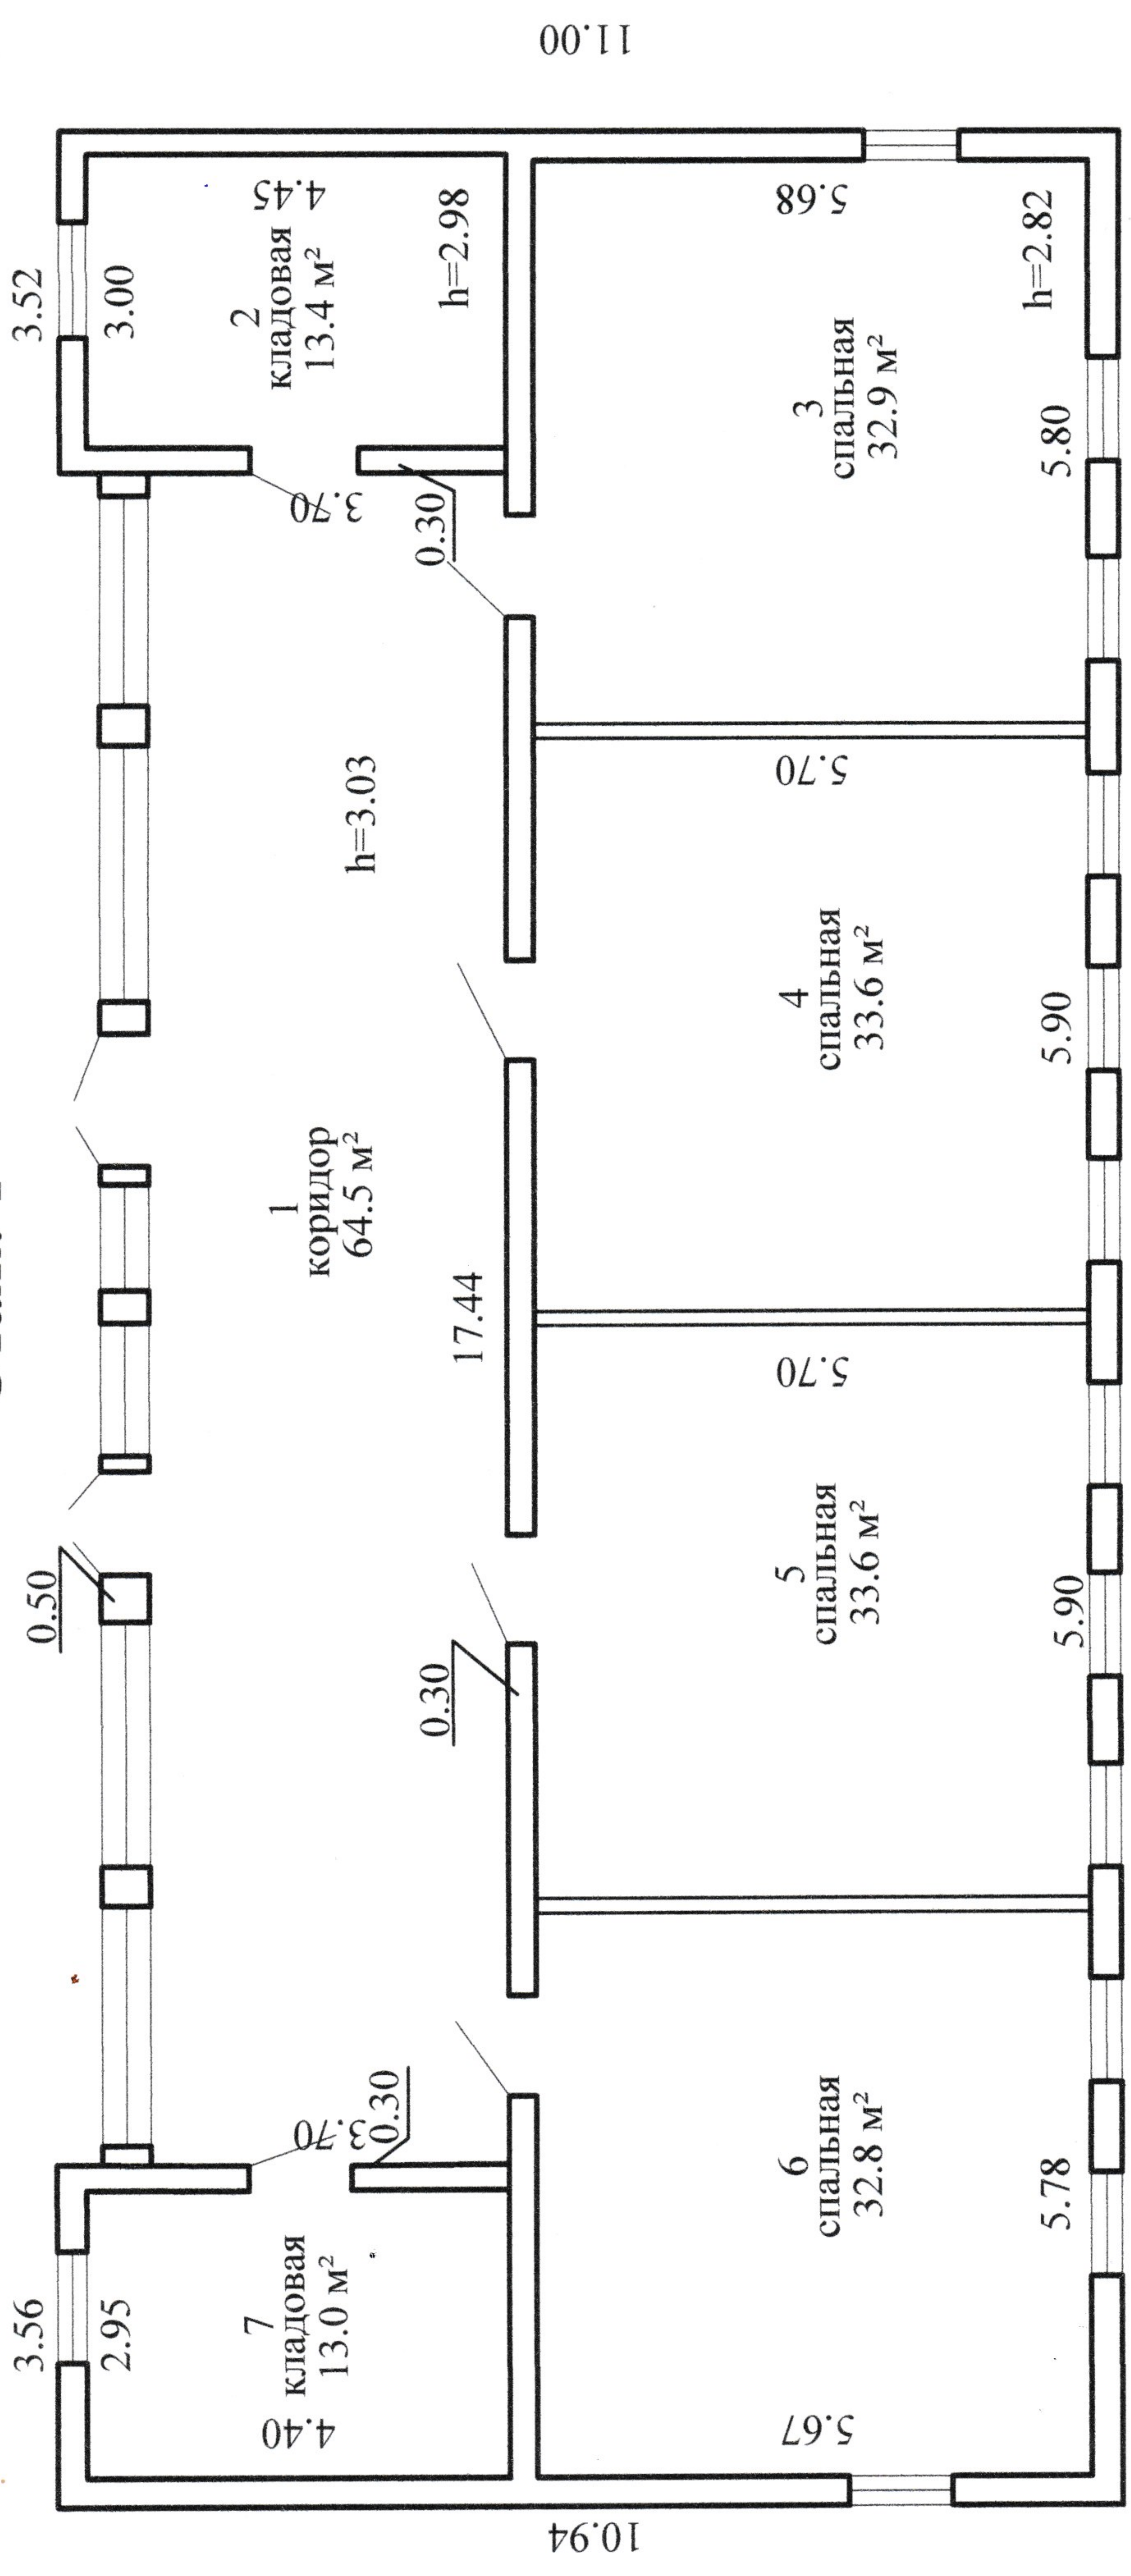

132.9 м²
223.8 м²

РУП "Витебское агентство по государственной регистрации и земельному кадастру"

Спальный корпус №3

210001, Республика Беларусь, Витебская обл., Витебский р-н, Мазоловский с/с, 29/13, юго-восточнее д. Букатино

Литер А1/к	Секция(подъезд): -	Этаж: 1	
План составлен по состоянию на 16.05.2019			
Масштаб	Лист	Листов	Стр.
1:1000	Инициалы, Фамилия	Подпись	Дата
Составил	В. А. Еременко	<i>Подпись</i>	19.09.2018
Изготовил	Д.О. Волков	<i>Подпись</i>	22.07.2019
Проверил	Е.Г. Степанова	<i>Подпись</i>	18.08.2019