


Поэтажный план
Этаж 1

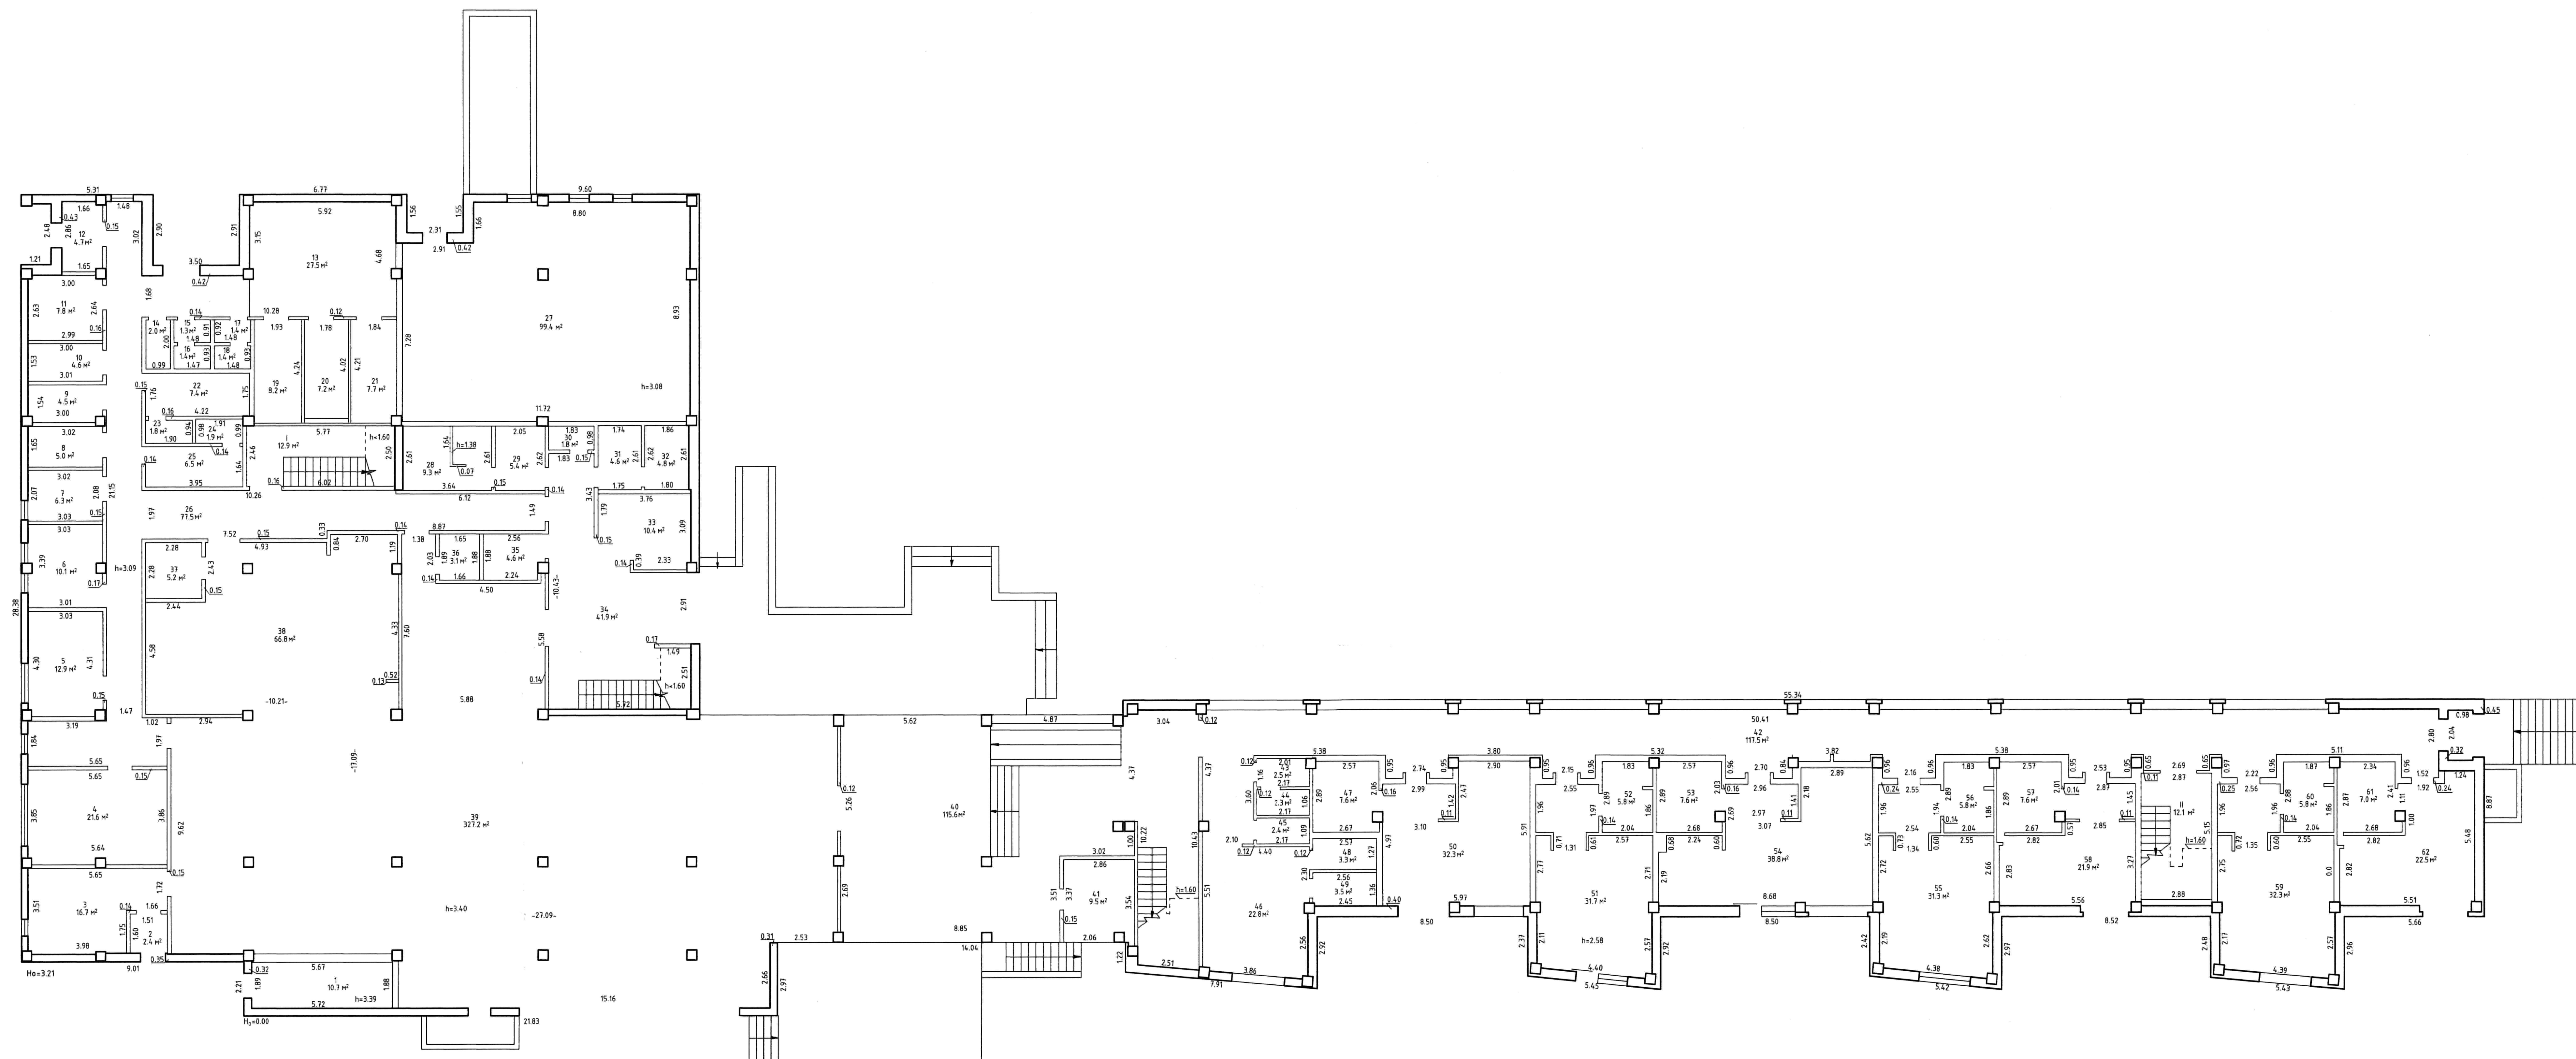

4.965.9m²

РПН "Минское областное агентство по государственной регистрации и земельному кадастру"			
Независимые застроенные капитальные строения			
223027, Республика Беларусь, Минская обл., Минский р-н, Колодыцкий с/с, 14/5, район п. Городец			
Литер - 2А1-3/8А		Секция(подъезд) -	
Составлен по состоянию на: 20 марта 2017 г.		Этаж: 1	
Масштаб	Лист-1	Листов-5	Стр.-1
1:100	Инициалы, фамилия	Подпись	Дата
Составил	Я.В. Умничкин		26.04.2017
Изготовил	Я.В. Умничкин		26.04.2017
Проверил	Я.В. Умничкин		26.04.2017