


Поэтажный план
Этаж 1

Приложение 1

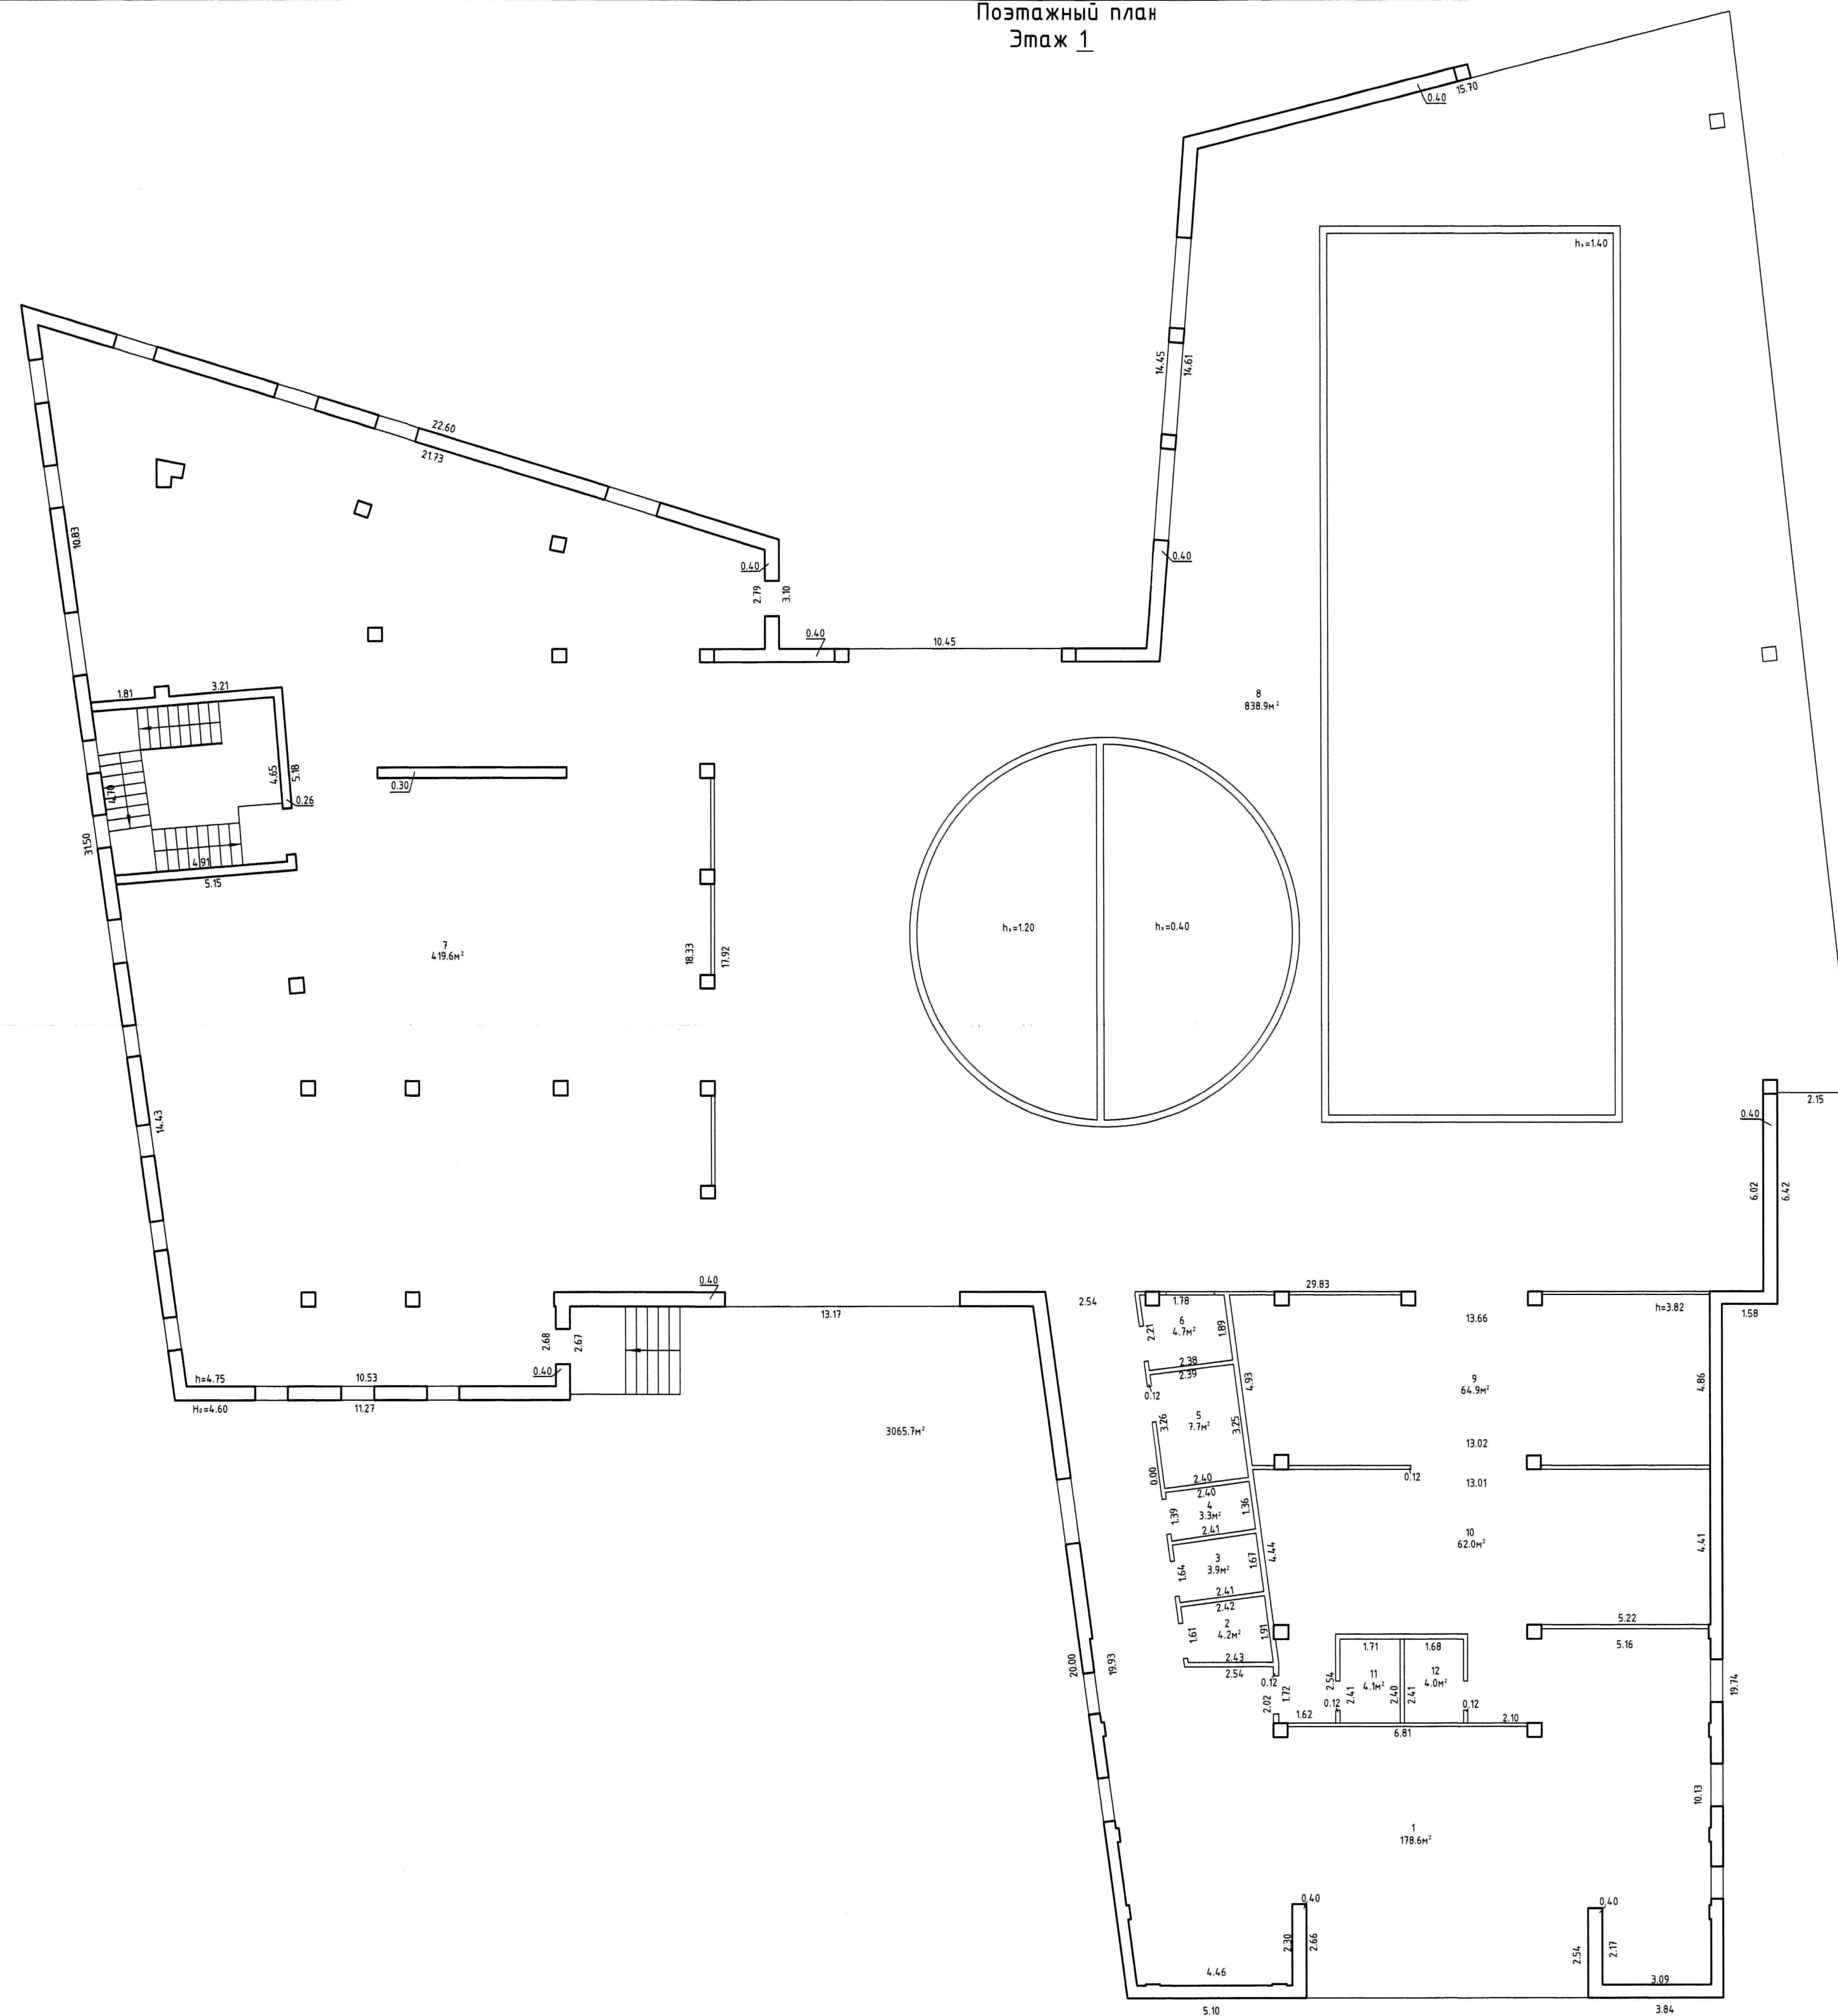

РЧП "Минское областное агентство по государственной регистрации и земельному кадастру"

Незавершенное законсервированное капитальное строение

Адрес: 223027, Республика Беларусь, Минская обл., Минский р-н, Колодищинский с/с, 145/2, район п. Горобище

Литер 1А1/8Л. Секция(подъезд): - Этаж: 1

Составлен по состоянию на: 20.03.2017г.

Масштаб	Лист 1	Листов 3	Стр
1:100	Инициалы, Фамилия	Подпись	Дата
Составил	В.В.Старовойтов	26.04.2017г.	
Изготовил	В.В.Старовойтов	26.04.2017г.	
Проверил	О.В.Копопатская	26.04.2017г.	