


Поэтажный план
Этаж Подвал

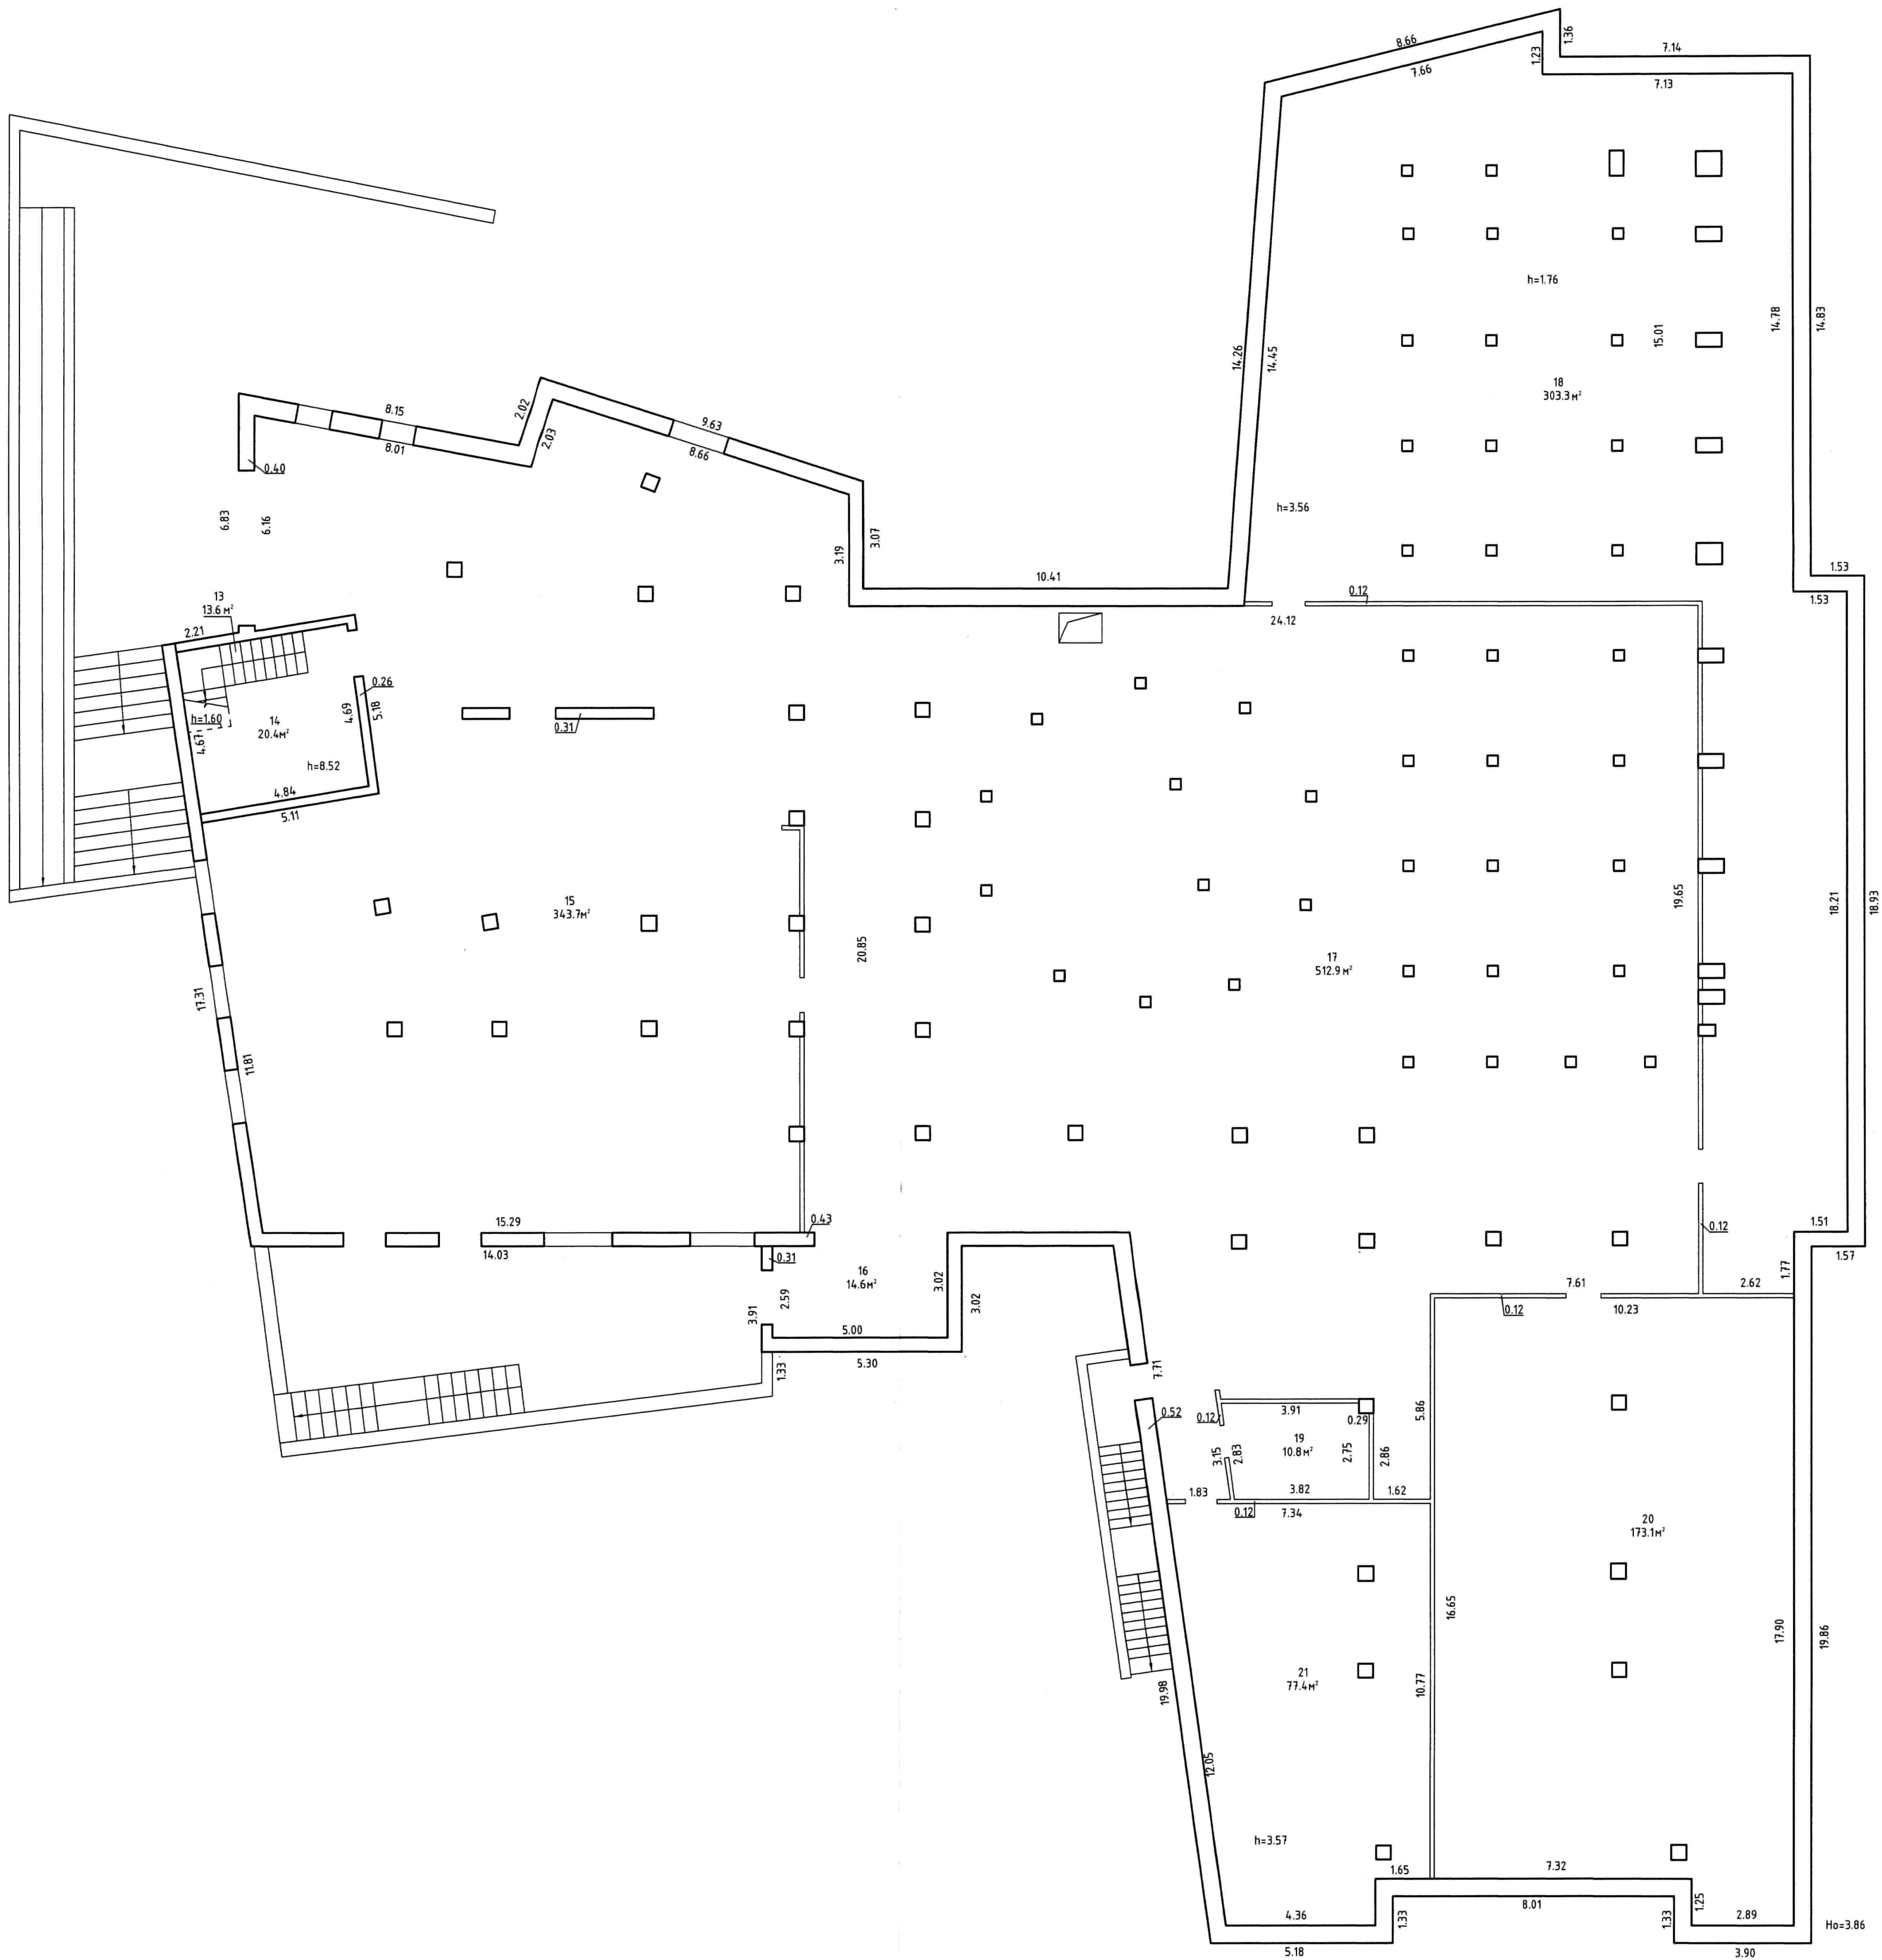

			
РУП "Минское областное агентство по государственной регистрации и земельному кадастру"			
Незавершенное законсервированное капитальное строение			
Адрес: 223027, Республика Беларусь, Минская обл., Минский р-н, Колодищанский с/с, 145/2, район п. Городище			
Литер (1А1/Вл)	Секция (подъезд)	Этаж: подвал	
Составлен по состоянию на: 20.03.2017г.			
Масштаб	Лист 2	Листов 3	Стр 1
1:100	Инициалы, Фамилия	Подпись	Дата
Составил	А.М. Юденко, Ю.Н. Жук		26.04.2017г.
Изготовил	А.М. Юденко, Ю.Н. Жук		26.04.2017г.
Проверил	И.Б. Клеба		26.04.2017г.