



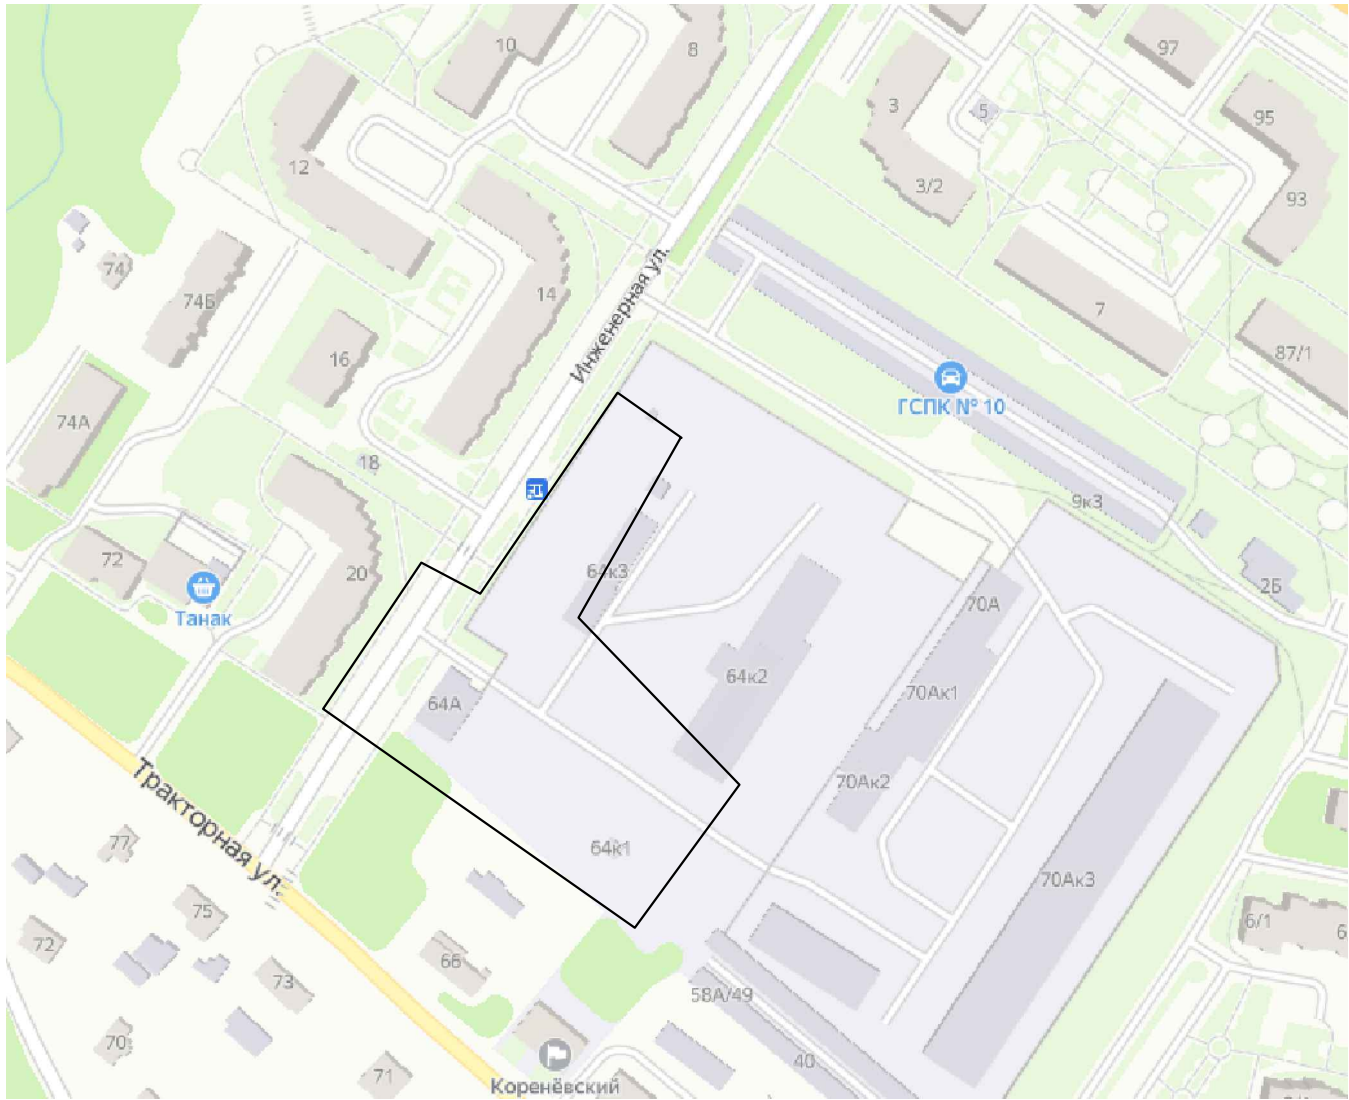

План с сетями водопровода и канализации
М 1:500

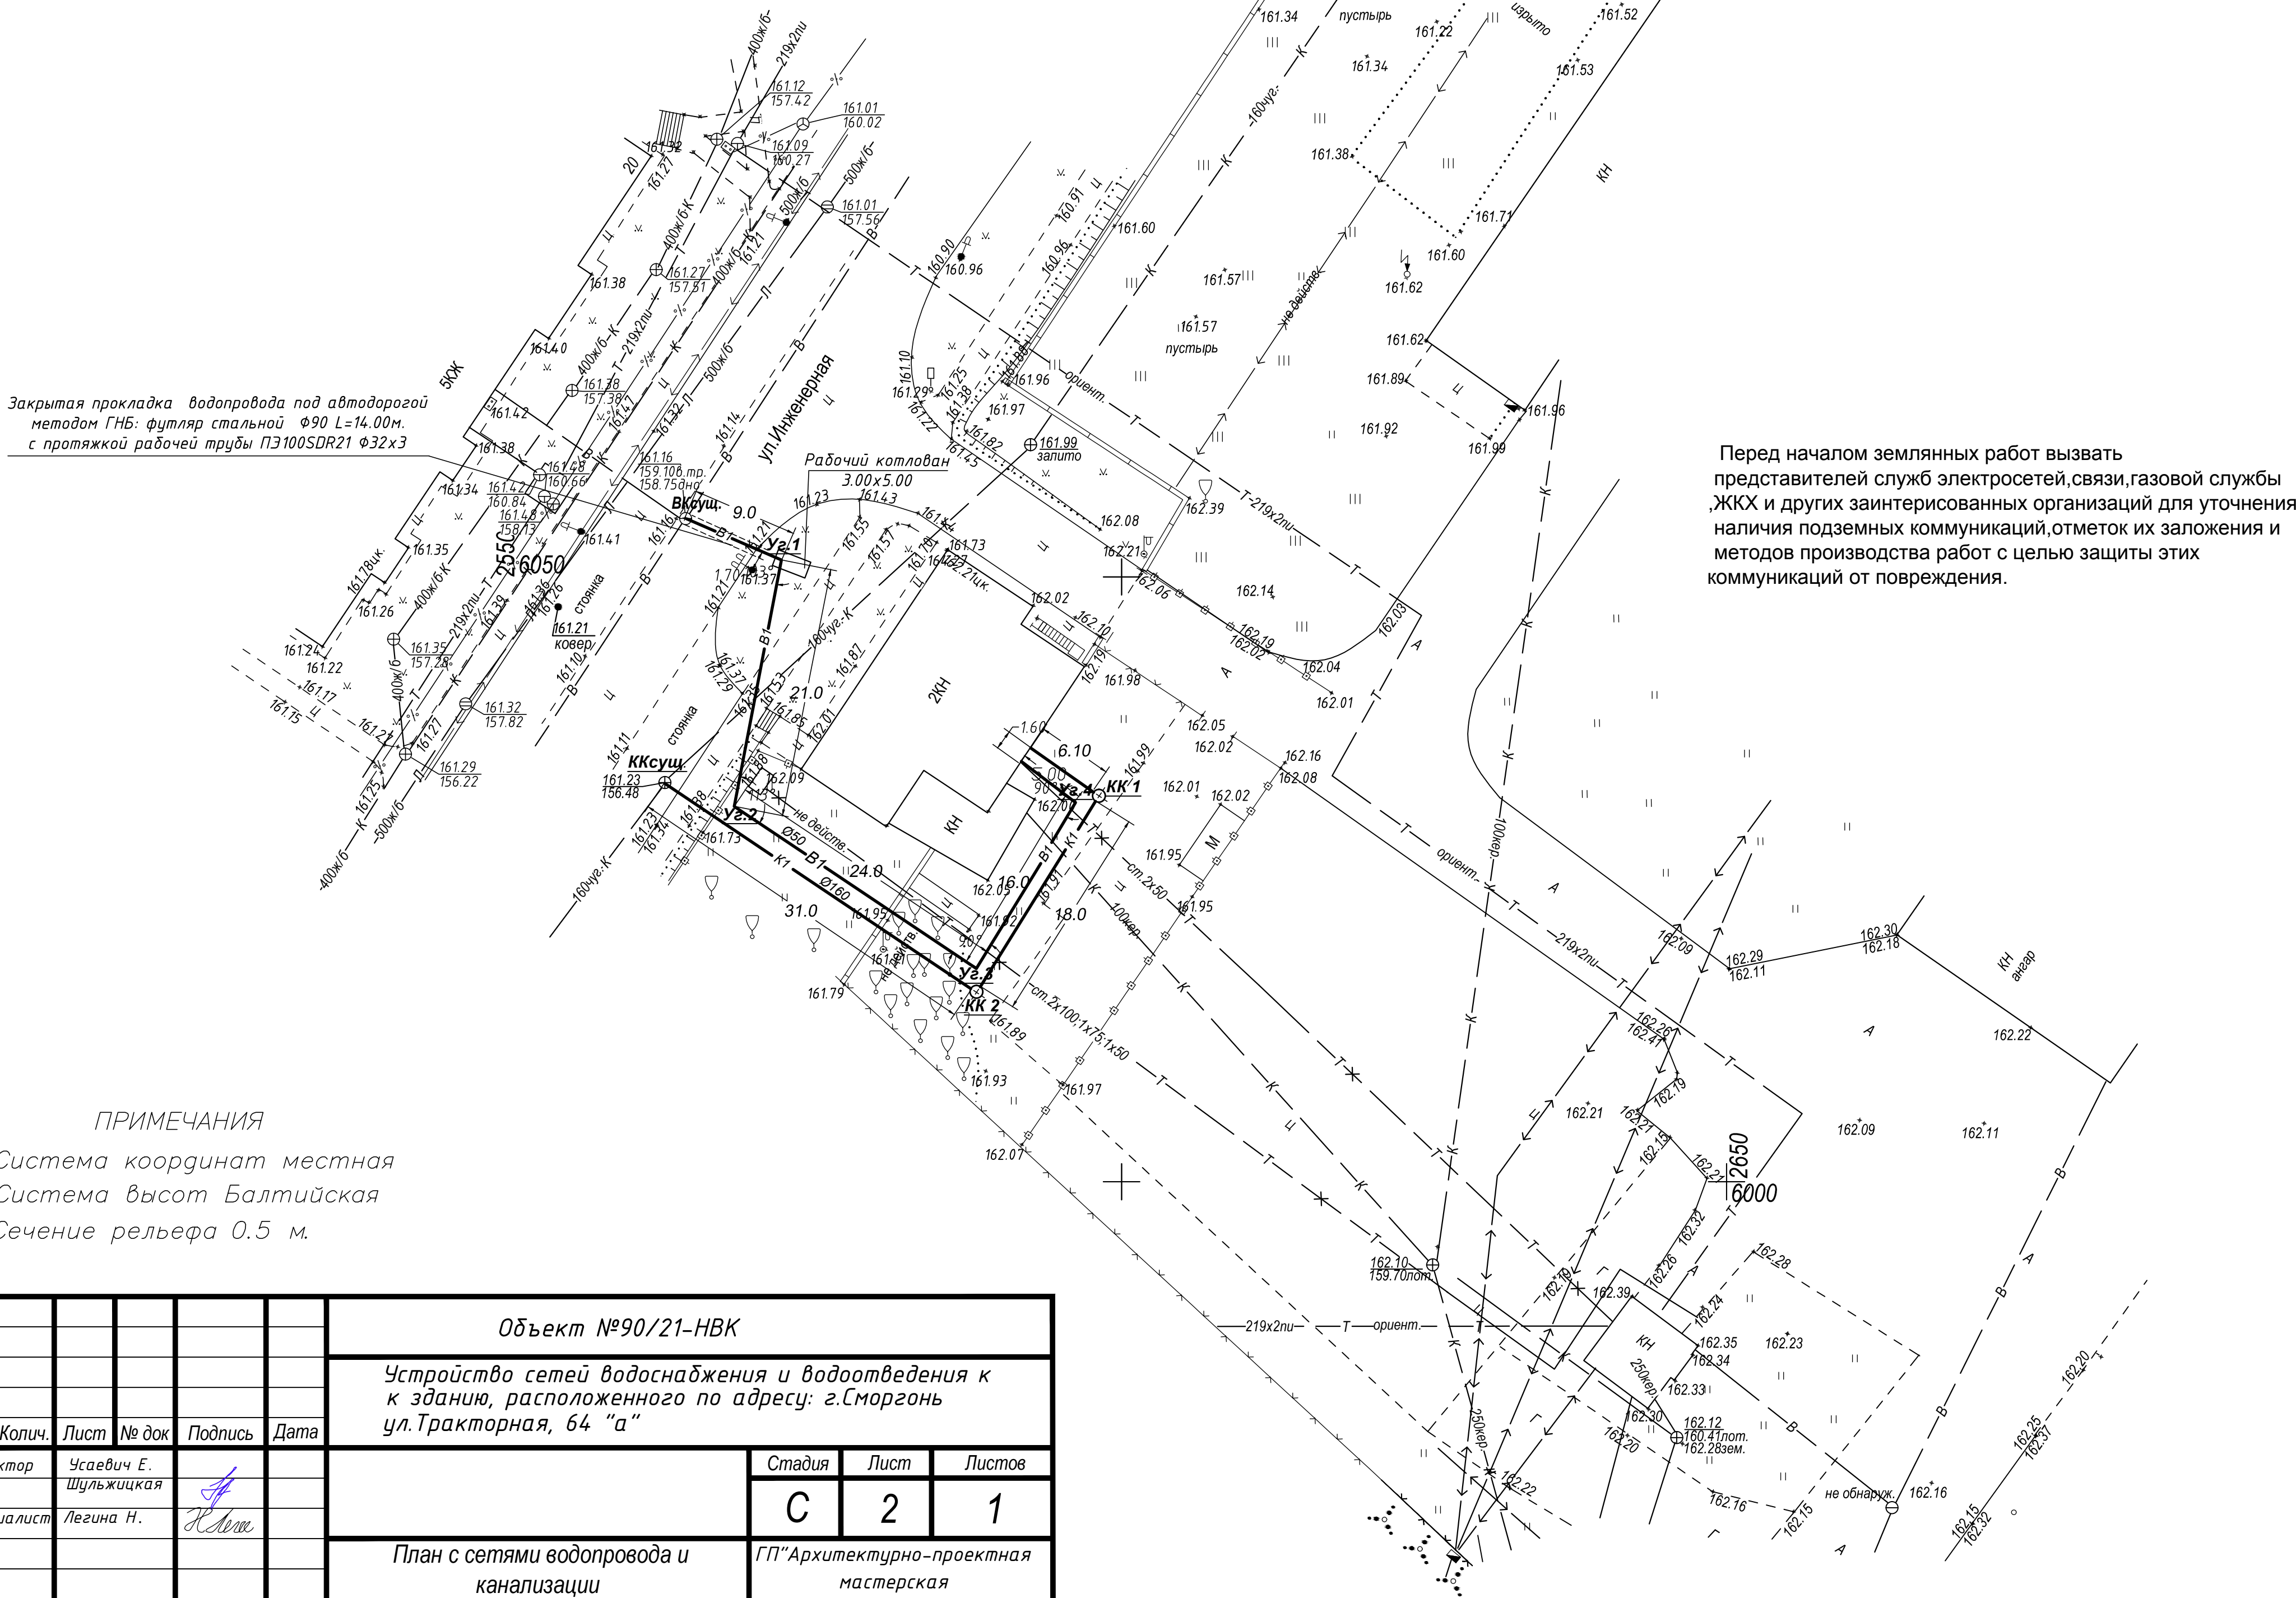

ПРИМЕЧАНИЯ
Система координат местная
Система высот Балтийская
Сечение рельефа 0.5 м.

Объект №90/21-НБК					
Устройство сетей водоснабжения и водоотведения к к зданию, расположенного по адресу: г.Сморгонь ул.Тракторная, 64 "а"					
Изм.	Коллич.	Лист	№ док	Подпись	Дата
Директор	Усачевич Е.	Шульжикская			
ГИП	Легина Н.				
Гл.специалист					
План с сетями водопровода и канализации М 1:500			Стадия	Лист	Листов
			С	2	1
			ГП "Архитектурно-проектная мастерская Сморгонского райисполкома"		
Н. контр.	Мойсеевко Е.Б.				