
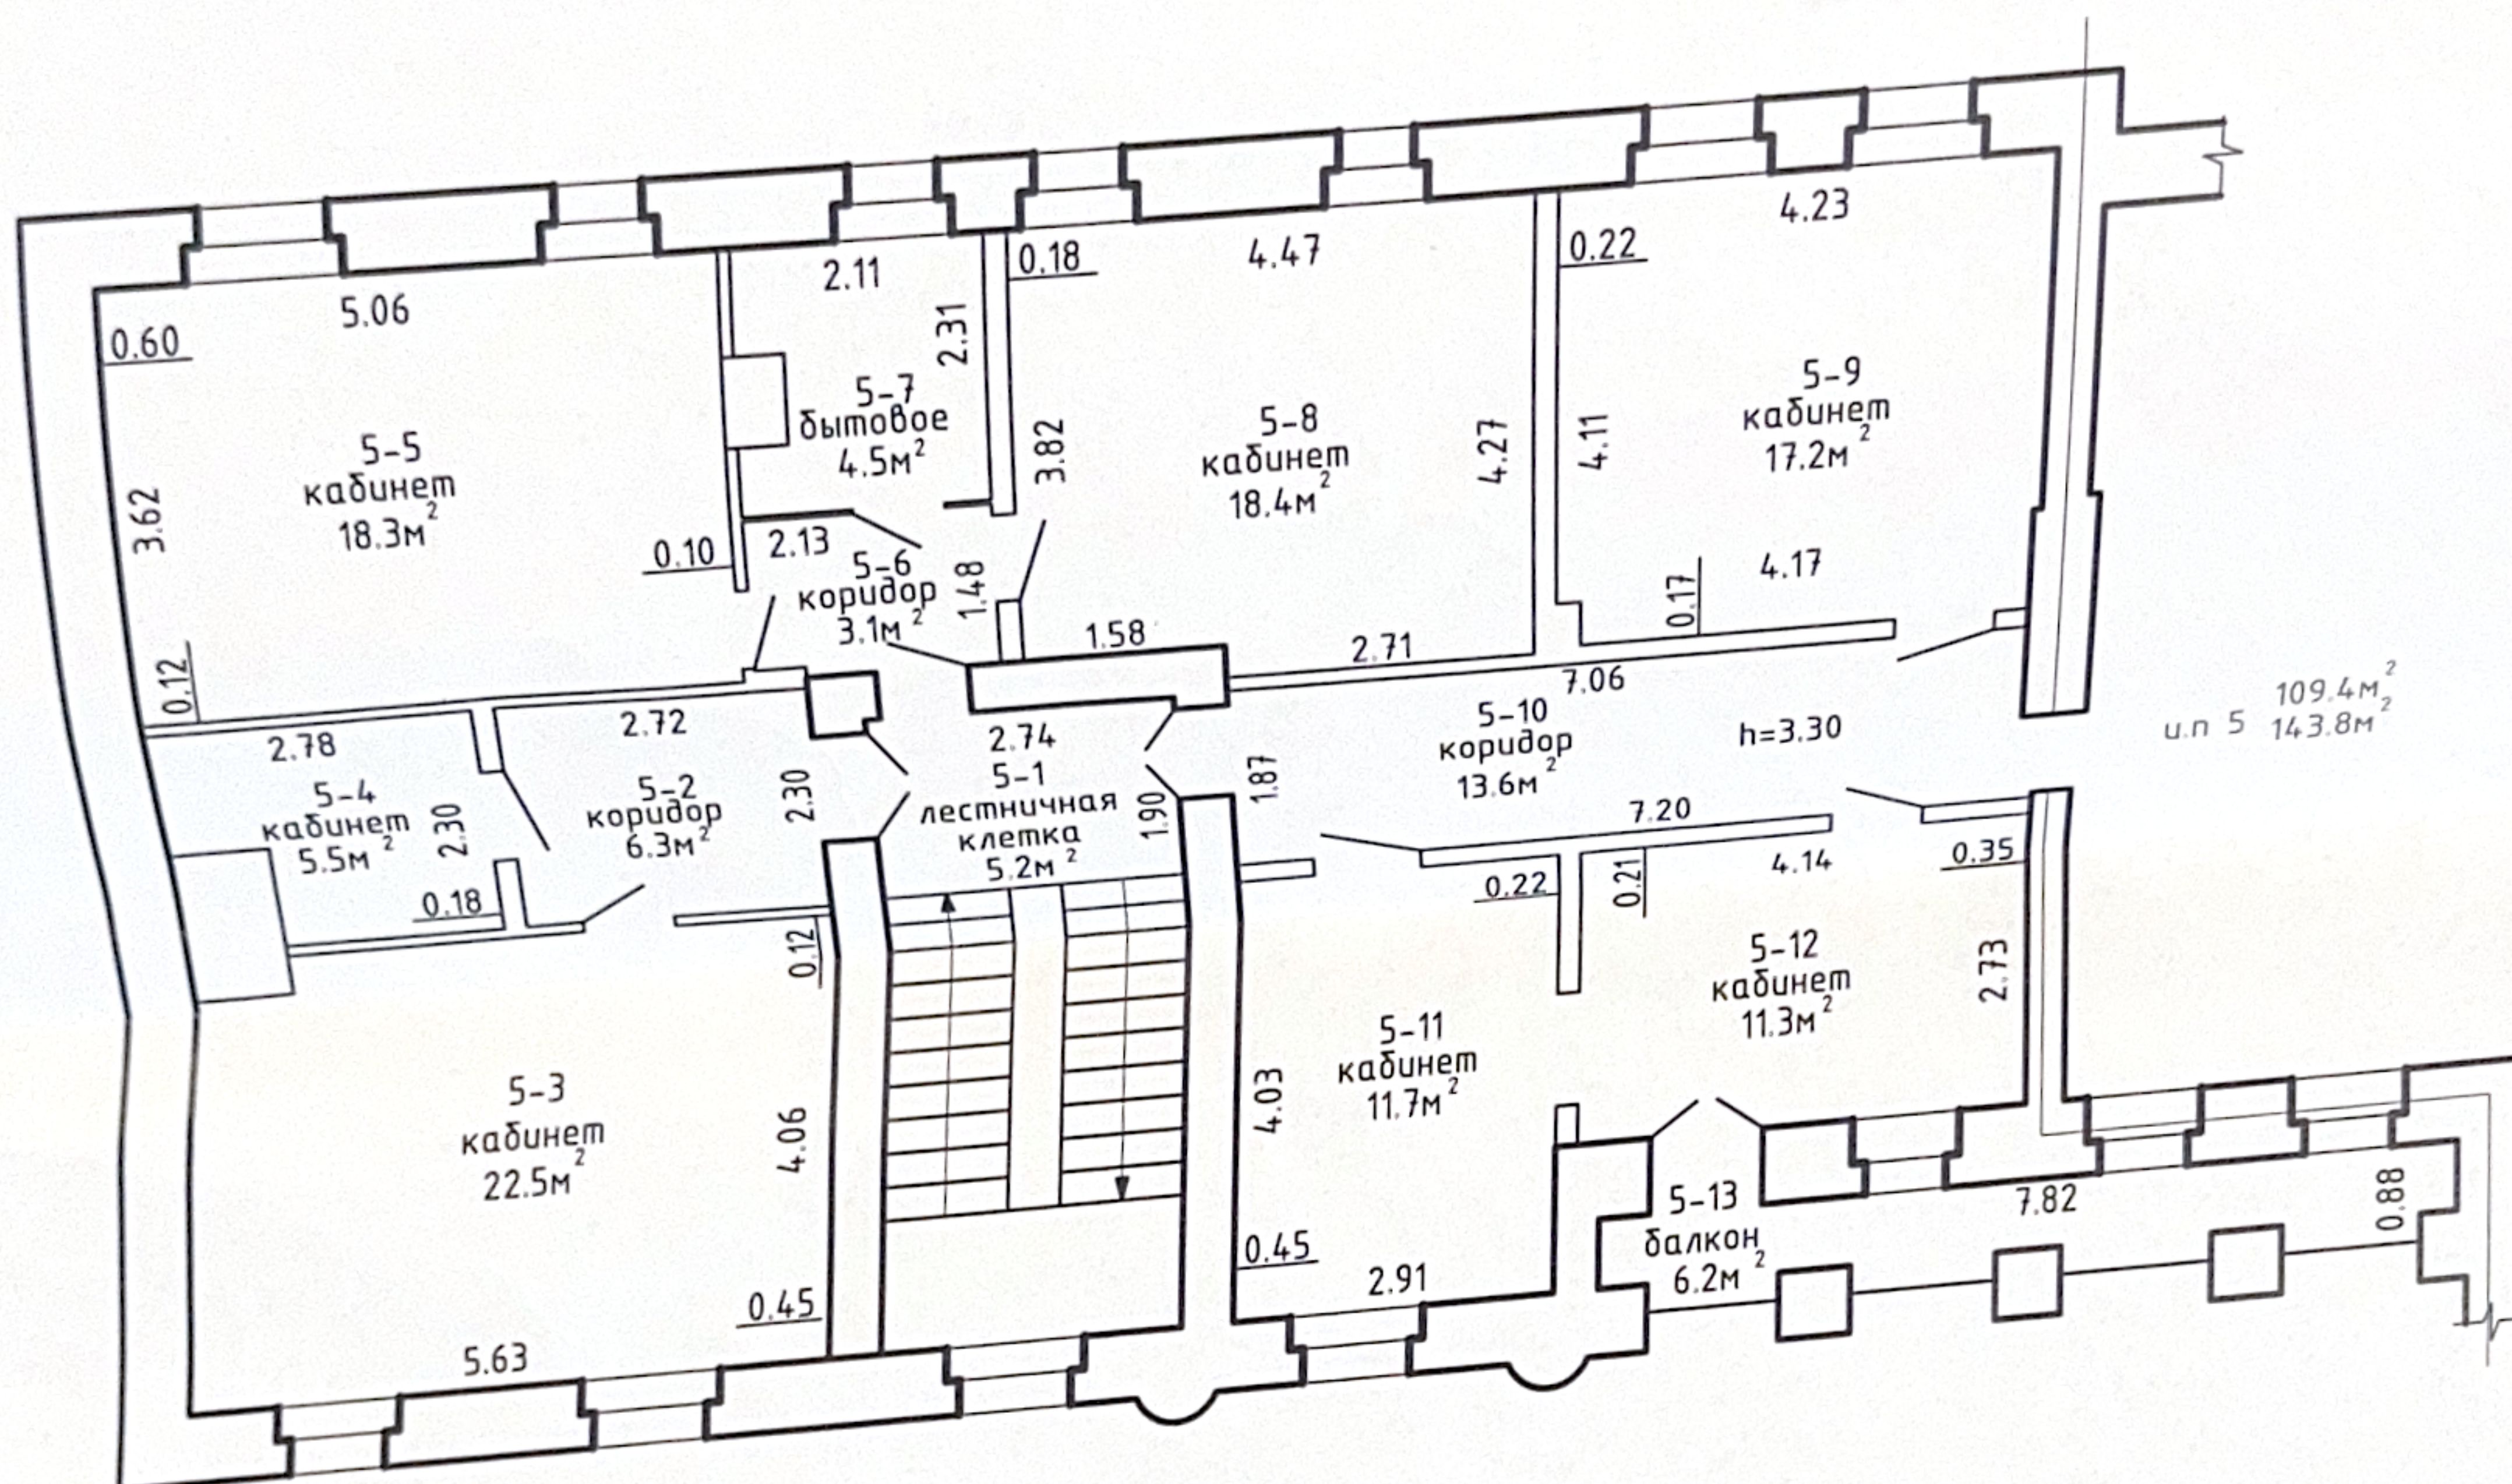
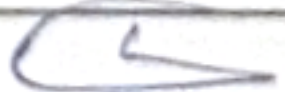


Поэтажный план Этаж 2

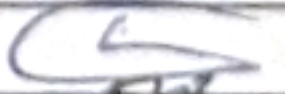

Слуцкий филиал РУП "Минское областное агентство по государственной регистрации и земельному кадастру"			
Административное помещение			
223607, Республика Беларусь, Минская обл., Слуцкий р-н, г.Слуцк, ул. Ленина, 120-5			
Литер -		Секция (подъезд) -	Этаж - 2
Составлен по состоянию на: 15.04.2022			
Масштаб	Лист -1	Листов -1	Стр. - 3
1: 100	Инициалы, Фамилия	Подпись	Дата
Составил	О.Н. Анисенко		28.04.2022
Оформил	О.Н. Анисенко		01.06.2022
Проверил	И.В. Матылицкая		02 ИЮН 2022

5. Техническое описание

5.1 Техническое описание изолированного помещения

№ п/п	Наименование конструктивных элементов и инженерных систем	Описание конструктивных элементов и инженерных систем
1	2	3
1	Фундамент	-
2	Наружные стены	Кирпичи
3	Внутренние стены	Кирпичи
4	Перегородки	Кирпичи
5	Перекрытия	Плита железобетонная
6	Крыша (кровля)	Асбестоцементный волнистый лист
7	Полы	Доска , Линолеум, Керамическая плитка, Бетон Наличие теплых полов: Нет
8	Окна	Деревянный профиль, ПВХ профиль
9	Двери, ворота	Деревянные изделия
10	Отделочные работы:	-
10.1	наружная отделка стен	Оштукатурено и окрашено
10.2	внутренняя отделка	Оклейка обоями, Обшивка гипсокартонными листами, Оштукатурено и окрашено
11	Инженерные системы:	-
11.1	отопление	Центральное
11.2	водопровод и канализация:	-
11.2.1	холодное водоснабжение	Нет
11.2.2	канализация	Нет
11.2.3	горячее водоснабжение	Нет
11.2.4	ванны, душ	Нет
11.3	система электрооборудования:	-
11.3.1	электропитание	Централизованная система
11.3.2	подключение электроплит	Нет
11.4	газоснабжение	Нет
11.5	вентиляция	Вентиляция с естественным побуждением
11.6	мусоропровод	Нет
11.7	лифты	Нет
11.8	иные	-
12	Прочие	Балкон(ы) без остекления количество - один

Примечание:

Количество страниц технического паспорта : 4

Приложение: 1. Поэтажные планы на 1 л.

Подпись исполнителя

1. Общие сведения об изолированном помещении

1. Подъезд (секция)	-
2. Этаж	2-й
3. Количество этажей, шт.	1
4. Общая площадь нежилого изолированного помещения, кв.м	143.8
5. Нормируемая площадь нежилого изолированного помещения, кв.м	109.4
6. Количество жилых комнат, шт.	0
7. Жилая площадь квартиры, кв.м	-
8. Общая площадь жилого помещения (квартиры), кв.м	-
9. Общая площадь квартиры по СНБ, кв.м	-
10. Жилая площадь общежития, специального жилого помещения, кв.м	-
11. Общая площадь жилых помещений общежития, специального жилого помещения, кв.м	-
12. Общая площадь помещений общежития, специального жилого помещения, кв. м.	-
13. Площадь балконов, лоджий, террас и т.п. без учета коэффициентов, кв.м	-
14. Площадь балконов, лоджий, террас и т.п. жилых помещений с учетом коэффициентов, кв.м	-
15. Объем, куб.м	733

2. Сведения о капитальном строении

1. Инвентарный номер	640/С-27639
2. Наименование	Административное здание
3. Назначение	2 29 10 - Здание административно-хозяйственное
4. Количество надземных этажей, шт.	2
5. Количество подземных этажей, шт.	-
6. Год постройки (дата приемки в эксплуатацию)	1937 (01.02.1937, 16.02.2021)
7. Год реконструкции	2021
8. Общая площадь здания, кв.м	892.8
9. Общая площадь жилых помещений (квартир) жилого дома, кв.м	0.0
10. Общая площадь нежилых изолированных помещений, кв.м	803.4
11. Площадь машино-мест, кв.м	0.0
12. Материал стен	Кирпичи
13. Лифты	Нет
14. Составные части и принадлежности	A2/к - Административное здание

3. Сведения о стоимости

Вид стоимости	Дата определения (год уровня цен)	Стоимость, руб.	Документ о стоимости
1	2	3	4
Нет сведений	-	-	-

4. Благоустройство жилого помещения

Наименование показателя	Отопление		Водоснабжение		Канализация		Газ	Водоснабжение	Водоснабжение	Водоснабжение	Водоснабжение
	от ТЭЦ или групповой (районной) котельной	от индивидуальных устройств на	от ТЭЦ или групповой (районной) котельной	от индивидуальных устройств на	центральная (уличная)	местная					
1	2	3	4	5	6	7	8	9	10	11	12
Количество изолированных жилых помещений (квартир), шт.	-	-	-	-	-	-	-	-	-	-	-
Общая площадь жилых помещений, кв. м	-	-	-	-	-	-	-	-	-	-	-

ГОСУДАРСТВЕННЫЙ КОМИТЕТ ПО ИМУЩЕСТВУ РЕСПУБЛИКИ БЕЛАРУСЬ

ТЕХНИЧЕСКИЙ ПАСПОРТ на изолированное помещение

Службический филиал Республиканского унитарного предприятия "Минское областное агентство по государственной регистрации и земельному кадастру"
(наименование организации по государственной регистрации недвижимого имущества, прав на него и сделок с ним)

Наименование: Административное помещение

Значение: 4 02 02 - Административное помещение

Инвентарный номер: 640/D- 83480

Адрес: 223607, Республика Беларусь, Минская обл., Слуцкий р-н, г. Слуцк, ул. Ленина, 120-5

Оставлен по
стоянию на: 15.04.2022

Составил 01.06.2022
(дата)

Проверил 02.06.2022
(дата)

Уполномоченное
должностное лицо 02.06.2022
(дата)

(подпись)

О.Н. Анисенко
(инициалы, фамилия)

И.В. Матылицкая
(инициалы, фамилия)

А.А. Бондаровец
(инициалы, фамилия)

Отметки

