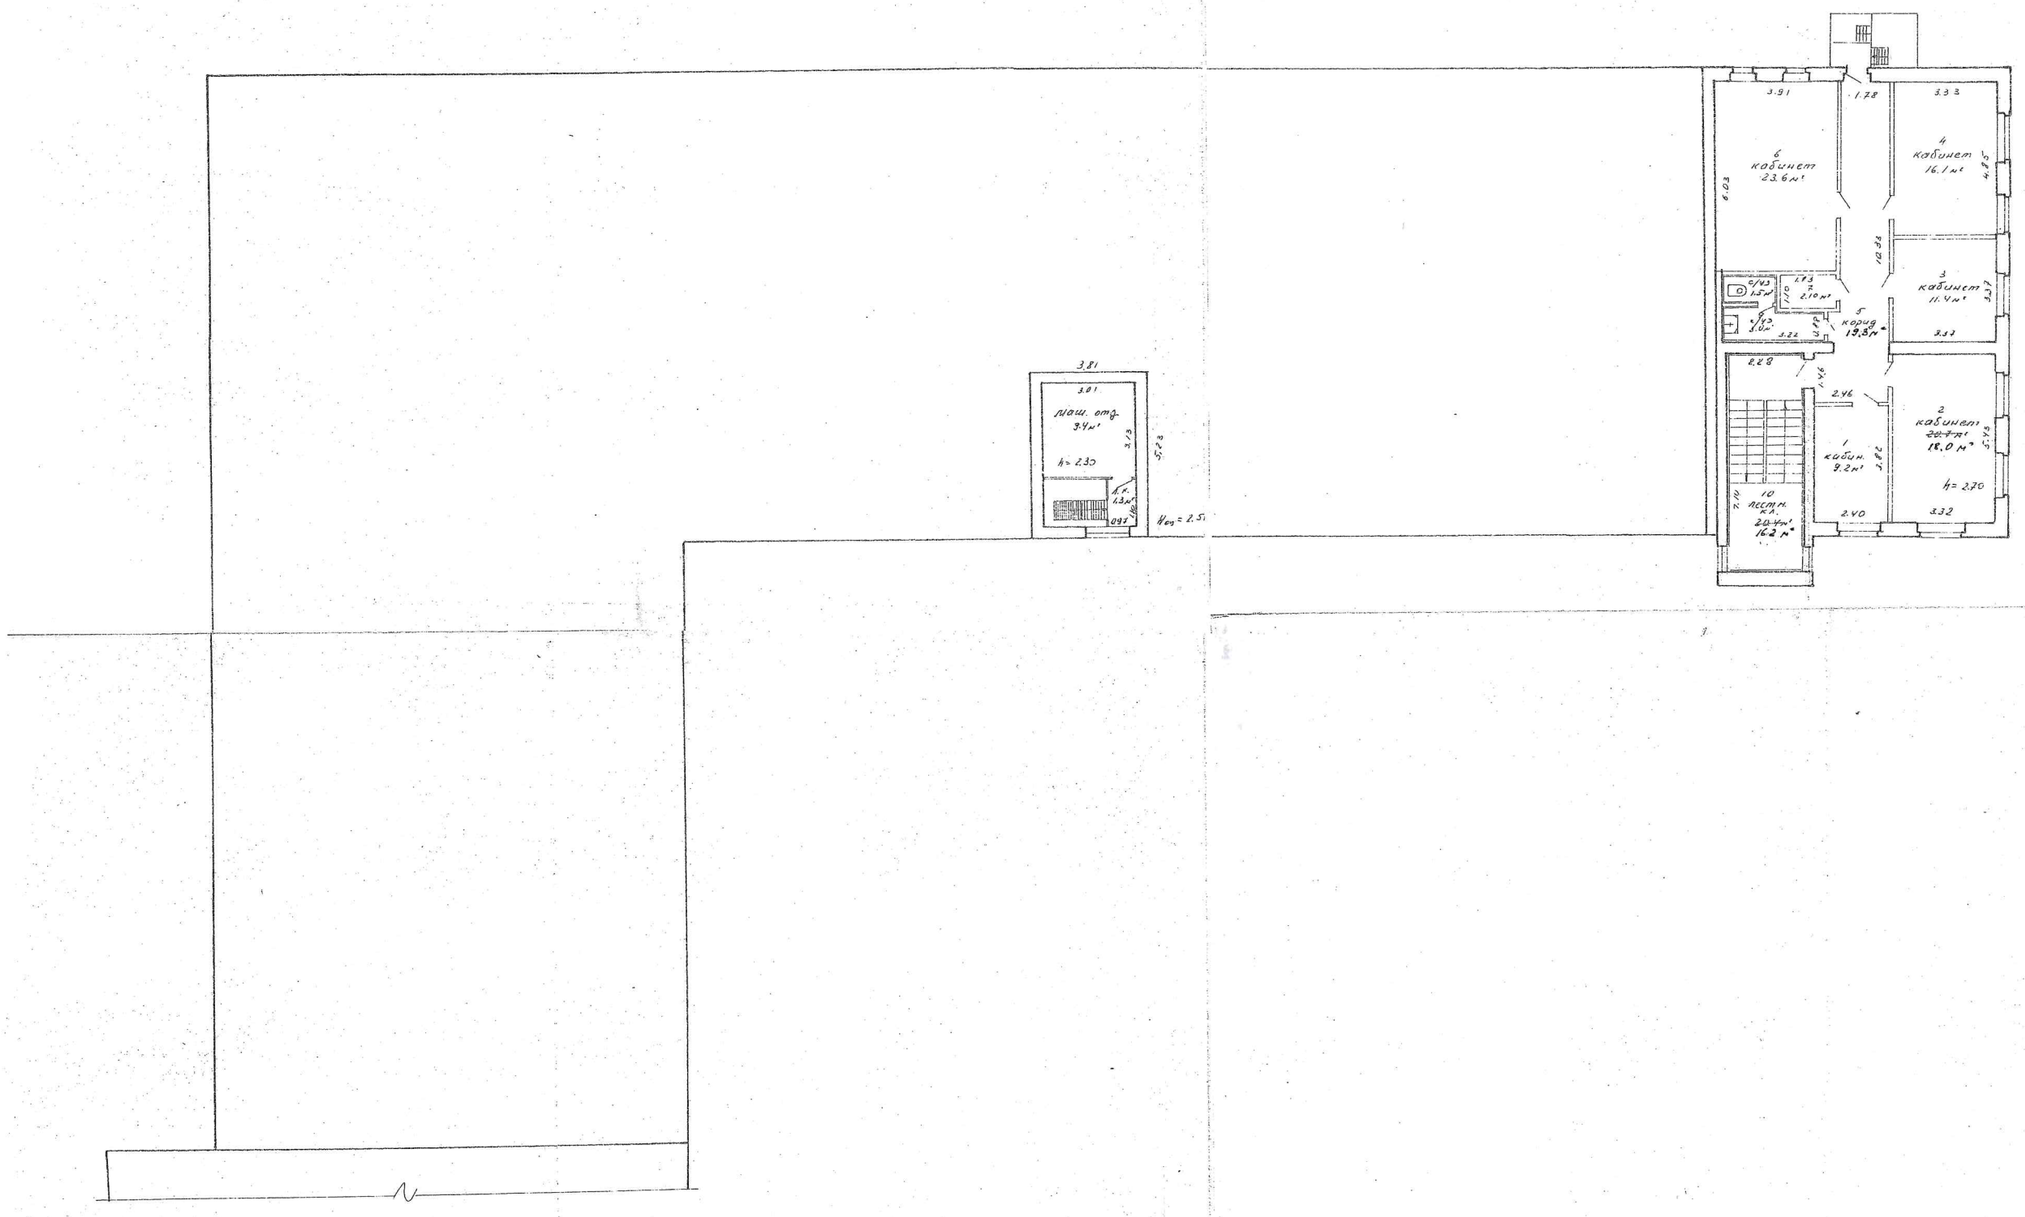

Уникать площади 18.0м², 16.2м², 19.5м²
В.Р.Б.Д.

Эк. это задолжн.

Платонова			№21
№ 254		Дата	23/IX
Лист 3			
Согласовано	18.1.95г.		Стасов
Разработ.	18.1.95г.		Стасов