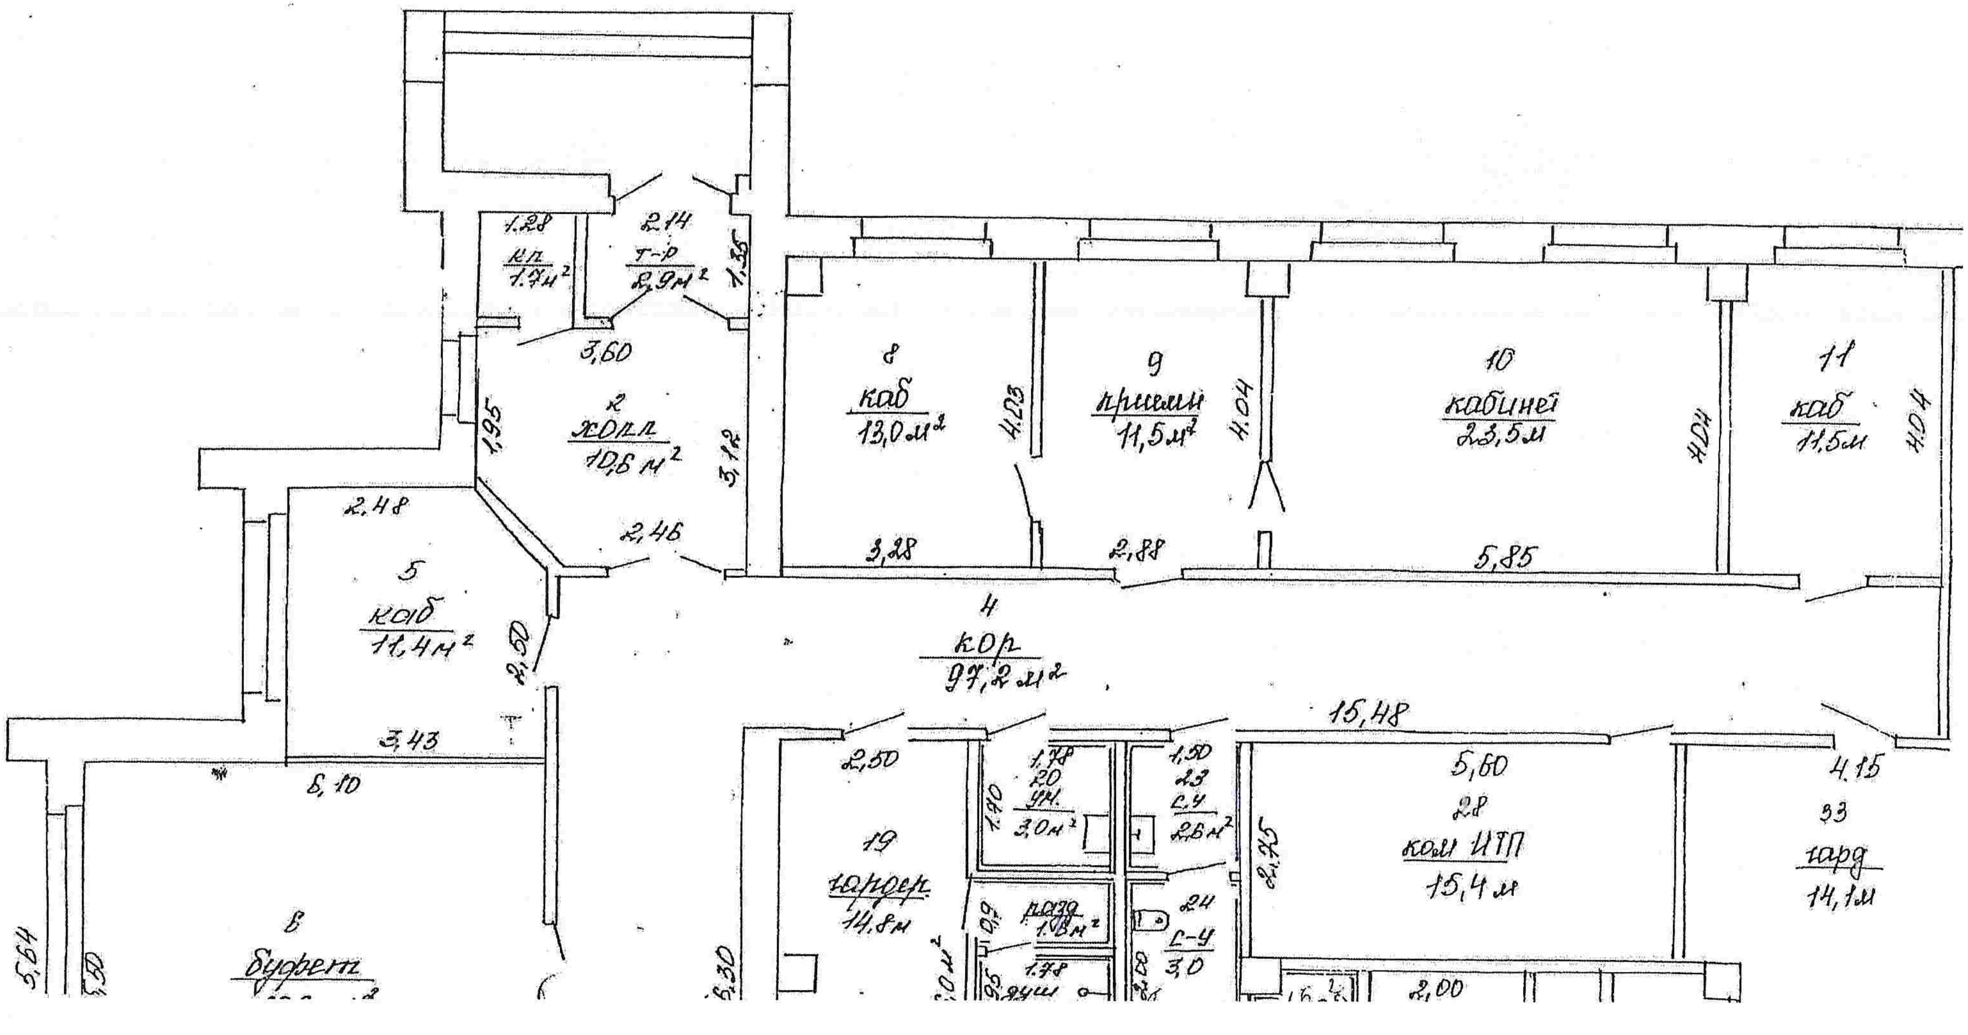
1,28
кл
1,7м²
2,14
т-р
2,9м²
1,35
3,60
2
холл
10,6 м²
1,95
3,12
2,46
8
каб
13,0м²
4,03
9
прием
11,5м²
4,04
10
кабинет
23,5м
4,04
11
каб
11,5м
4,04
3,28
2,88
5,85
2,48
5
каб
11,4м²
2,50
3,43
4
кор
97,2м²
15,48
6,10
6
буфет
5,64
5,50
5,30
2,50
19
гардер
14,8м
1,78
1,70
20
уч.
3,0м²
1,50
23
с.у
2,6м²
0,9
разд
1,8м²
1,78
24
с-у
3,0
2,75
5,60
28
ком ИТП
15,4м
2,00
4,15
33
гард
14,1м

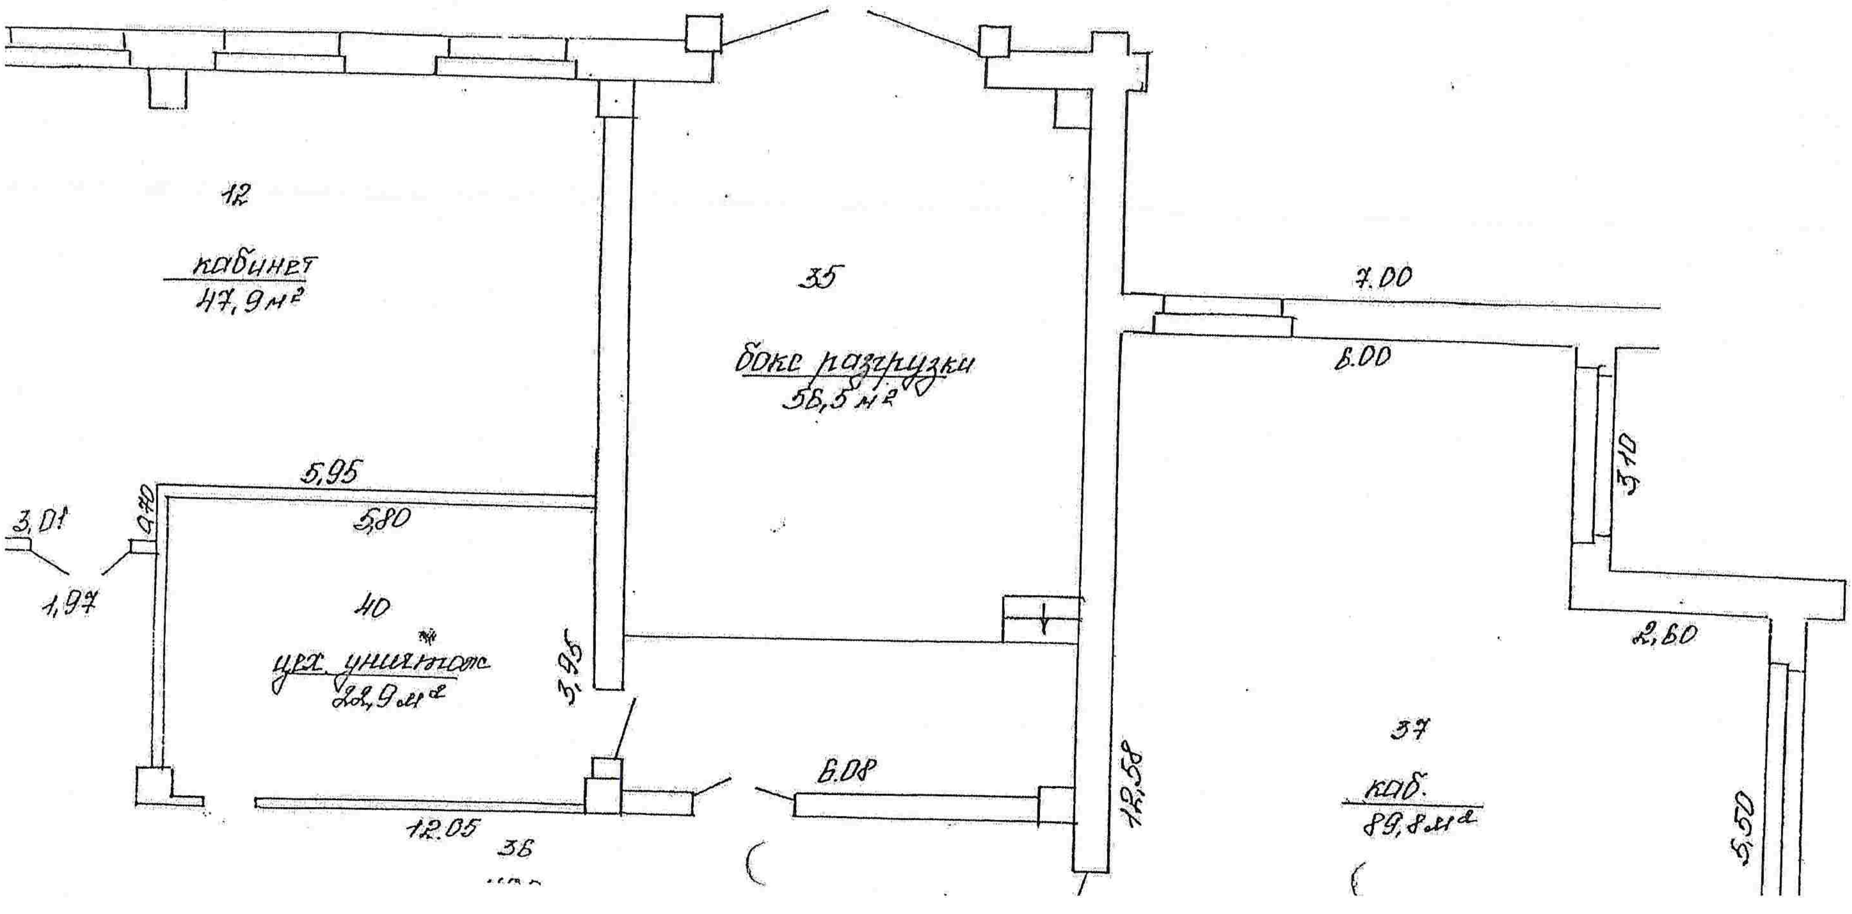
12
кабинет
47,9 м²
35
бокс разгрузки
56,5 м²
40
цех уничтож
22,9 м²
37
каб.
89,8 м²
36
3,01
1,97
0,70
5,95
5,80
3,95
12,05
6,08
12,58
7,00
6,00
3,10
2,60
5,50

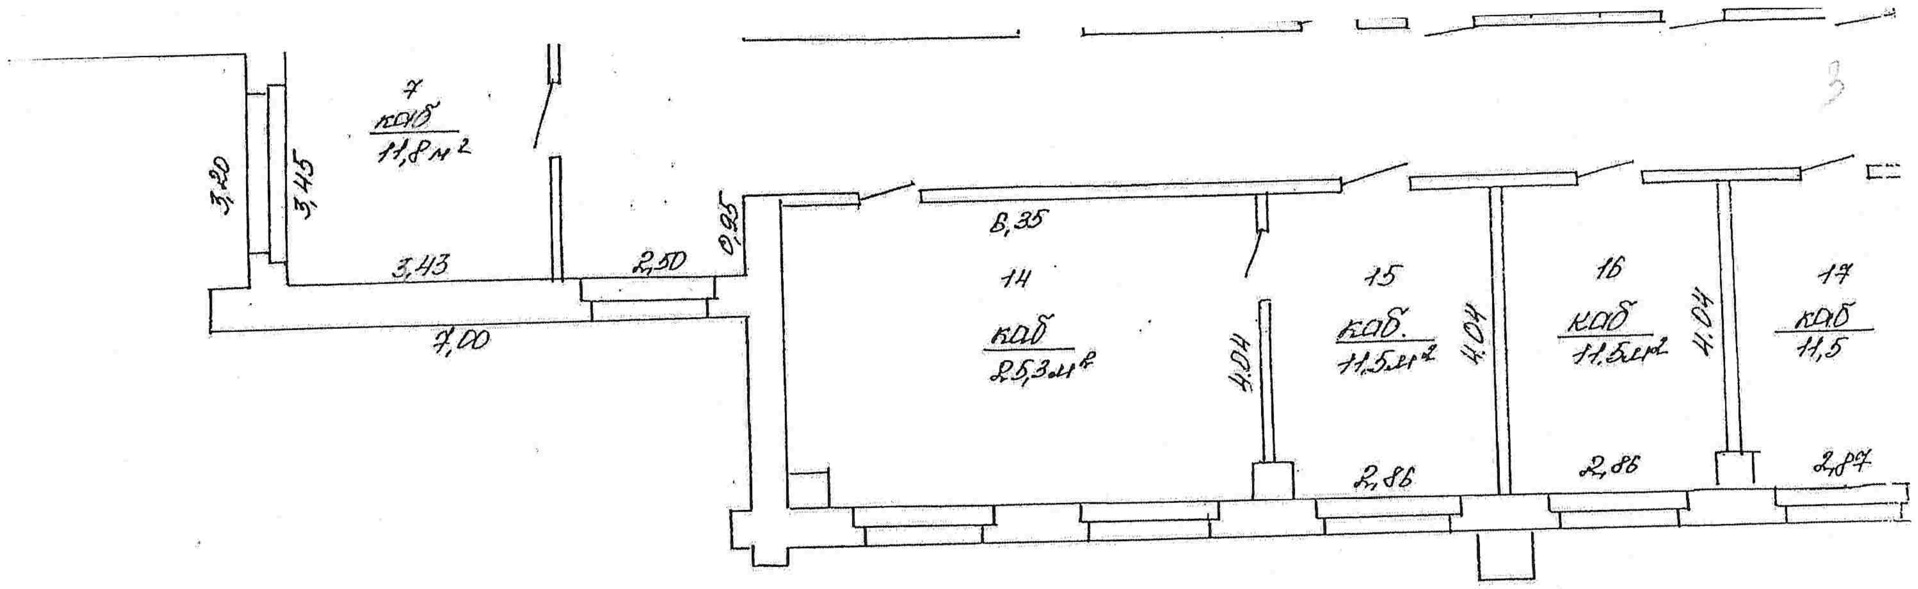
7
каб
11,8м²
3,20
3,45
3,43
2,50
0,95
7,00
8,35
14
каб
25,3м²
4,04
2,86
15
каб.
11,5м²
4,04
2,86
16
каб
11,5м²
4,04
2,87
17
каб
11,5

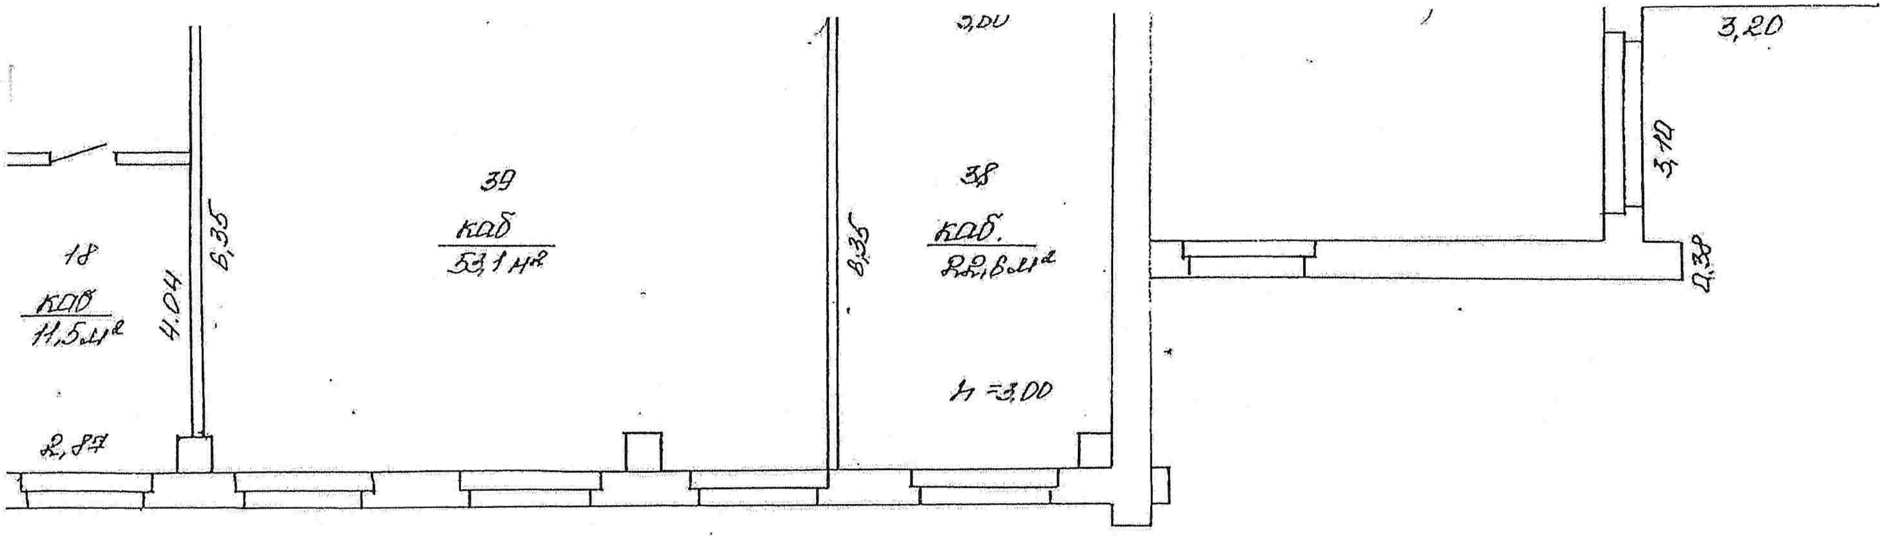

3,00
3,20
3,10
0,38
18
каб
11,5м²
4.04
6,35
39
каб
53,1м²
8,35
38
каб.
22,6м²
h =3,00
2,87

Минское

Магулинщи

ФОРМА КВАРТАЛ | УЧАСТОК | ЛИТЕР Б 1/к

1 ЭТАЖА ЛИСТ N

СОСТАВИЛ 16.12.02 Ф. Фед Федорова

ЧЕРТИЛ 26.12.02 Ф. Фед Федорова

ПРОВЕРИЛ 30.12.02 Лабун