Приложение 1

Поэтажный план
Секция(подъезд) - Этаж 1

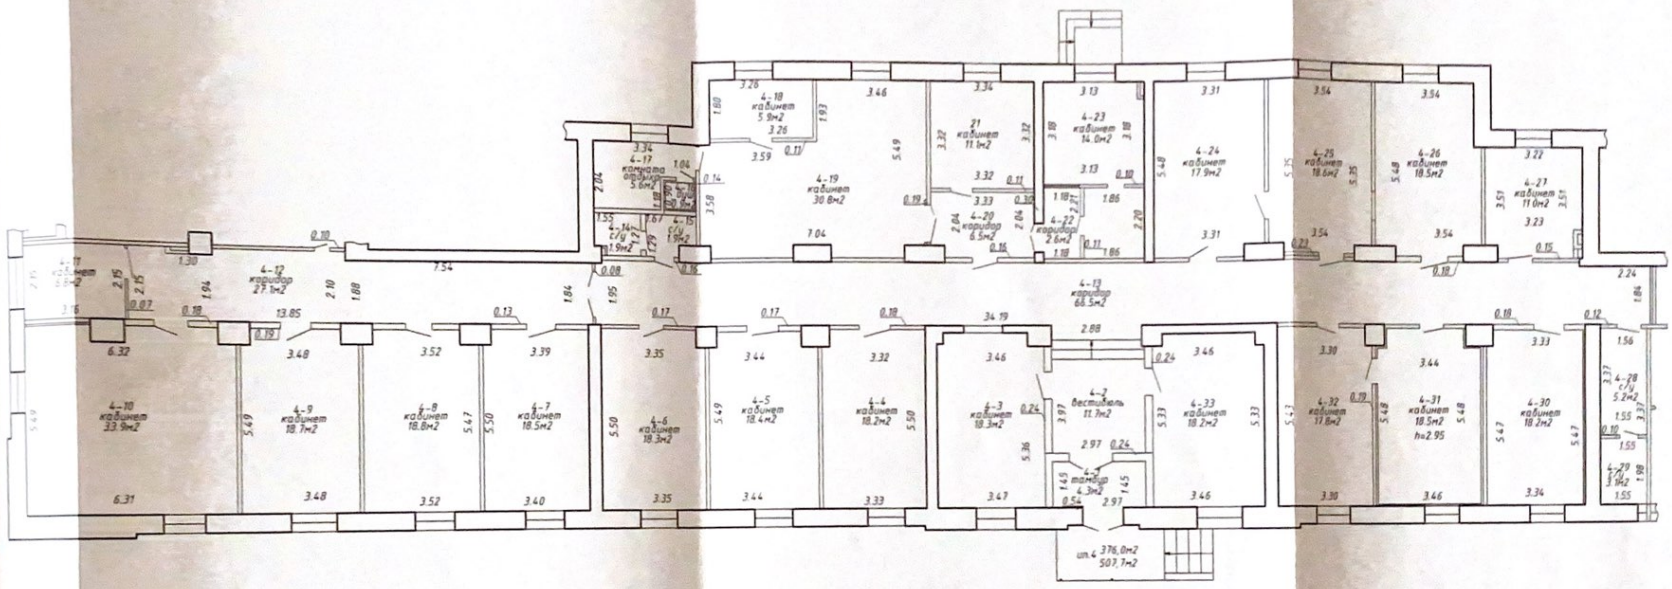

РУП «Гомельское агентство по государственной регистрации и земельному кадастру» Гомельский городской филиал			
административное помещение			
Адрес (местонахождение) объекта недвижимого имущества 246017, Республика Беларусь, Гомельская обл., г.Гомель ул.Производственная,3А-4			
Литер	Секция(подъезд)	Этаж 1	
Составлен по состоянию на 11.07.2022г.			
Масштаб	Лист 1	Листов 1	Стр.1
1:100	И.О. Фамилия	Подпись	Дата
Составил	Л.А. Матюшенко		20.07.2022
Изготовил	Л.А. Матюшенко		20.07.2022
Проверил	С.В.Алексейчикова		20.07.2022