

**РЕСПУБЛИКА БЕЛАРУСЬ
ЕДИНЫЙ ГОСУДАРСТВЕННЫЙ РЕГИСТР НЕДВИЖИМОГО
ИМУЩЕСТВА, ПРАВ НА НЕГО И СДЕЛОК С НИМ**

Государственный комитет по имуществу Республики Беларусь

Республиканское унитарное предприятие "Минское городское
агентство по государственной регистрации и земельному кадастру"

**СВИДЕТЕЛЬСТВО (УДОСТОВЕРЕНИЕ) № 500/1776-2106
о государственной регистрации**

По заявлению от 01 сентября 2021 года № 91570/21:1776

в отношении земельного участка с кадастровым номером
500000000002008611, расположенного по адресу: г. Минск, ул.
Кабушкина, 86А, площадь - 0.4857 га, целевое назначение - Для
обслуживания здания специализированного
физкультурно-оздоровительного и спортивного назначения

произведена государственная регистрация:

1. возникновения прав, ограничений (обременений) прав на
земельный участок (право аренды), правообладатель – юридическое
лицо, резидент Республики Беларусь Закрытое акционерное общество
"Белтяжмаш".

Приложение: нет.


Примечание: нет.

Свидетельство составлено 02 сентября 2021 года

Регистратор Шлык Анастасия Дмитриевна 1776



М.П. (подпись)

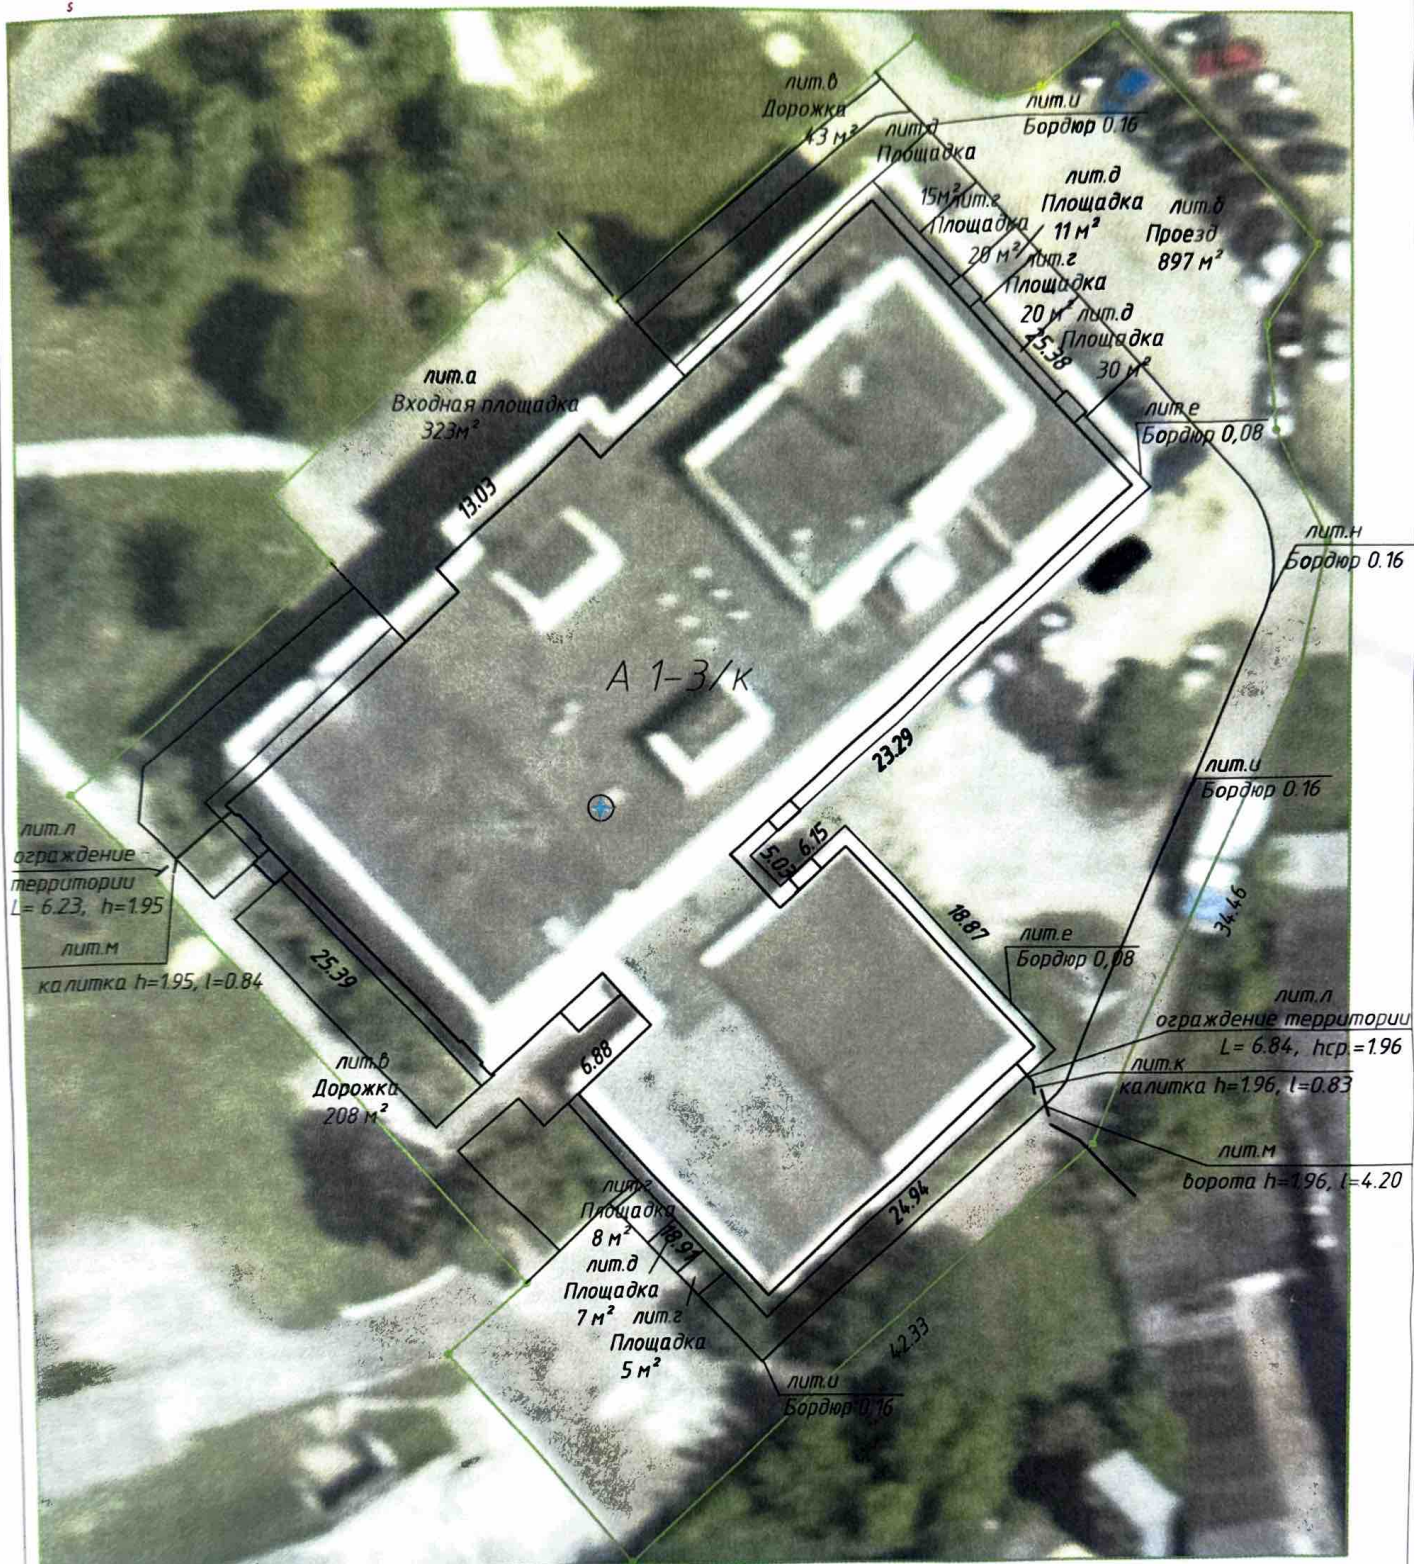

Условные обозначения:

— контур строения

А 1-3/к литер строения

⊕ геокод

— контур зем.участка

5000000000002008611-

кадастровый номер зем.уч.

РУП "Минское городское агентство по государственной регистрации и земельному кадастру"			
Административно-торгово-развлекательный и банно-оздоровительный комплекс с помещениями спортивного назначения			
Республика Беларусь, г. Минск, ул. Кабушкина, 86А			
Система координат: местная			
Составлен по состоянию на: 20.04.2018			
Масштаб	Лист - 1	Листов - 1	Стр. - 9
1:500	Инициалы, Фамилия	Подпись	Дата
Составил	А.С.Половинко		30 МАЙ 2018
Изготовил	А.С.Половинко		30 МАЙ 2018
Проверил	О.Е.Клякозья		30 МАЙ 2018