

КОПИЯ ВЕРНА

ГОСУДАРСТВЕННЫЙ КОМИТЕТ ПО ИМУЩЕСТВУ
РЕСПУБЛИКИ БЕЛАРУСЬ

ТЕХНИЧЕСКИЙ ПАСПОРТ

на сооружение

составлен(а) по состоянию на 12 июля 2010 г.

Гомельский городской филиал РУП "Гомельское агентство по
государственной регистрации и земельному кадастру"

Наименование: Тепловая сеть
Назначение: Сооружение специализированное энергетики
Инвентарный номер: 300/0-106683
Адрес (местонахождение): 246003, Республика Беларусь, Гомельская
обл., г. Гомель, ул. Рогачевская, 10
Геокод: X: 22264,03 Y: 26936,04

Паспорт составил: _____ Г.Ф. Тимахович
(подпись) (инициалы, фамилия)
Дата составления: 20 июля 2010 г.
Паспорт проверил: _____ А.Г. Воробьев
(подпись) (инициалы, фамилия)
Дата проверки: 20 июля 2010 г.
Уполномоченное _____ И.В. Пархимович
должностное лицо: (должность, подпись) (инициалы, фамилия)

Отметки о произведенных обследованиях

"__" ____ 20__ г. Изменений нет
(подпись) (фамилия, инициалы)

Уполномоченное должностное лицо _____ М.П. (подпись) (фамилия, инициалы)

"__" ____ 20__ г. Изменений нет
(подпись) (фамилия, инициалы)

Уполномоченное должностное лицо _____ М.П. (подпись) (фамилия, инициалы)

Верно

Заместитель начальника


Филиала

04.02.2014

Асеев РА

4

137.84
139.94
141.36

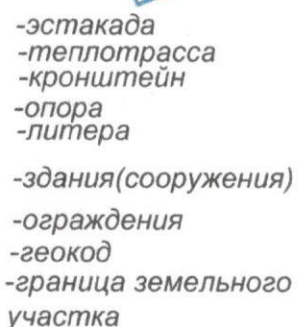

246003, Республика Беларусь, Гомельская обл.,
г. Гомель, ул. Рогачевская, 10

Масштаб 1:500


Дата

20.07.2010


20.07.2010

Ситуационный план

КОПИЯ ВЕРНА

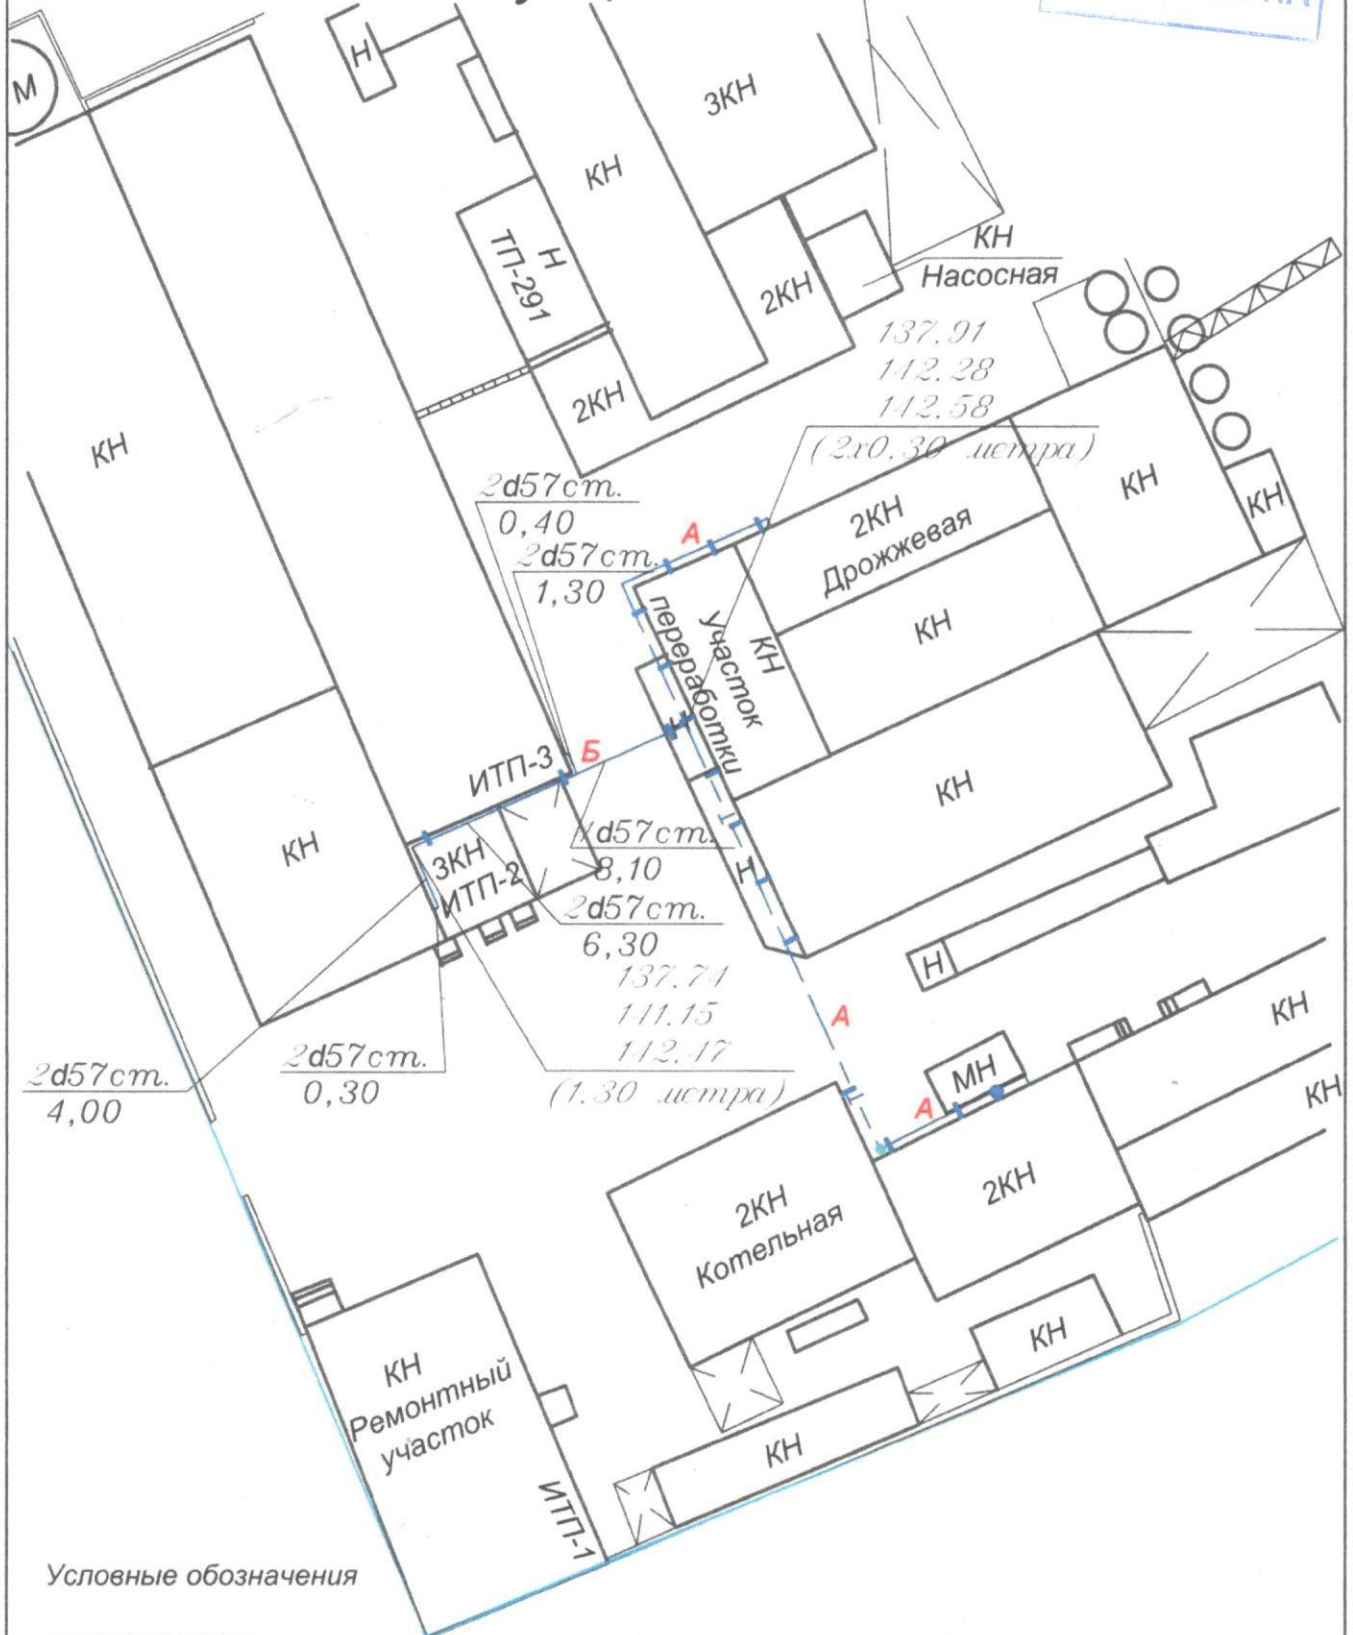

Условные обозначения

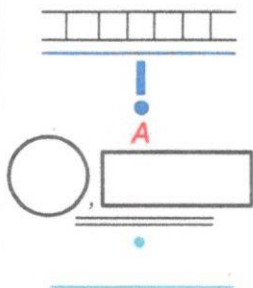

- эстакада
- теплотрасса
- кронштейн
- опора
- литера
- здания(сооружения)
- ограждения
- геокод
- граница земельного участка

РУП «Гомельское агентство по государственной регистрации и земельному кадастру»
Гомельский городской филиал

246003, Республика Беларусь, Гомельская обл.,
г. Гомель, ул. Рогачевская, 10

Лист 4	Листов 13	Масштаб 1:500	
	Фамилия И. О.	Подпись	Дата
Вычертил	Тимахович Г.Ф.		20.07.2010
Проверил	Воробьев А.Г.		20.07.2010

2. ПЕРЕЧЕНЬ ОБЪЕКТОВ (СОСТАВНЫХ ЭЛЕМЕНТОВ), ВХОДЯЩИХ В СОСТАВ СООРУЖЕНИЯ

Литера	Наименование
А	Трубопровод тепловой сети
Б	Трубопровод тепловой сети
Г	Опора
В	Опора

3. ОБЩИЕ СВЕДЕНИЯ О СООРУЖЕНИИ

Наименование характеристики и ее единица измерения	Значение характеристики
Дата ввода в эксплуатацию/Дата консервации	1965
Износ/Готовность, %	90
Кадастровый(е) номер(а) земельного(ых) участка(ов)	3401000000 01 000506
Общее количество основных составных элементов, шт.	4
Протяженность, м	393,7
Глубина/высота прокладки максимальная, м	5,86
Вид	Водяная
Стоимость, руб.	1911884
Источник	Котельная
Способ прокладки	Воздушный
Вид стоимости	Восстановительная стоимость
Глубина/высота прокладки минимальная, м	2,01

4. ХАРАКТЕРИСТИКИ ОБЪЕКТОВ (СОСТАВНЫХ ЭЛЕМЕНТОВ), ВХОДЯЩИХ В СОСТАВ СООРУЖЕНИЯ

4.1 А-Трубопровод тепловой сети

Износ/Готовность, %	90
Протяженность, м	294,4
Глубина/высота прокладки минимальная, м	2,09
Год прокладки	1965
Линий, шт.	2
Способ прокладки	Воздушный
Глубина/высота прокладки максимальная, м	5,81

Подпись исполнителя

4.1.1 Трубопровод подающий

Внутренний диаметр, мм 100
Длина, м 294,4
Материал Сталь
Материал изоляции Минераловатные плиты с оберткой из
синтетического материала
Толщина изоляции, мм 100
Наружный диаметр, мм 108

4.1.2 Трубопровод обратный

Длина, м 294,4
Наружный диаметр, мм 108
Материал Сталь
Внутренний диаметр, мм 100

4.2 Б-Трубопровод тепловой сети

Износ/Готовность, % 90
Протяженность, м 99,3
Глубина/высота прокладки минимальная, 2,01
м
Год прокладки 1965
Линий, шт. 2
Способ прокладки Воздушный
Глубина/высота прокладки максимальная, 5,86
м

4.2.1 Трубопровод подающий

Внутренний диаметр, мм 50
Длина, м 99,3
Материал Сталь
Материал изоляции Минераловатные плиты с оберткой из
синтетического материала
Толщина изоляции, мм 100
Наружный диаметр, мм 57

4.2.2 Трубопровод обратный


Внутренний диаметр, мм 50
Длина, м 99,3
Материал Сталь
Наружный диаметр, мм 57

Подпись исполнителя 

Р
КОПИЯ ВЕРНА

4.3 Г-ОпораТип *Т-образная*Материал *Сталь*Количество, шт. *16***4.4 В-Опора**Тип *Кронштейн*Материал *Сталь*Количество, шт. *43***5. ПЕРЕЧЕНЬ МАТЕРИАЛОВ, ПРИЛАГАЕМЫХ К ТЕХНИЧЕСКОМУ ПАСПОРТУ**

Приложение 0

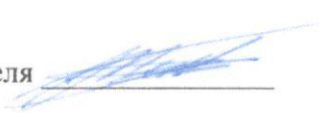Количество листов: *3*Подпись исполнителя 



КОПИЯ ВЕРНА

РУП «Гомельское агентство по государственной
регистрации и земельному кадастру»
Гомельский городской филиал

246003, Республика Беларусь, Гомельская обл.,
г. Гомель, ул. Розачевская, 10

Лист	Листов	Фамилия И. О.	Подпись	Дата
Вычертил	Тимахович Г. Ф.			20.07.2010
Проверил	Воробьев А. Г.			20.07.2010

Фото 1



Кронштейн

4d57cm.

2d57cm.

6,30

2d57cm.

4,00

137,74

141,15

142,47

(1,30 метра)

Фото 2

КОПИЯ ВЕРНА

РУП «Гомельское агентство по государственной
регистрации и земельному кадастру»
Гомельский городской филиал

246003, Республика Беларусь, Гомельская обл.,
г. Гомель, ул. Рогачевская, 10

Лист	Листов	Подпись	Дата
Вычертил	Фамилия И. О.	Тимохович Г.Ф.	20.07.2010
Проверил	Воробьев А.Г.		20.07.2010



137,83

141,25

142,55

2d108cm.

9,50

(1,30 метра)


Фото 3

КОПИЯ ВЕРНА

РУП «Гомельское агентство по государственной
регистрации и земельному кадастру»
Гомельский городской филиал

246003, Республика Беларусь, Гомельская обл.,
г. Гомель, ул. Розачевская, 10

Лист	Листов	Подпись	Дата
Вычертил	Тимахович Г.Ф.		20.07.2010
Проверил	Воробьев А.Г.		20.07.2010

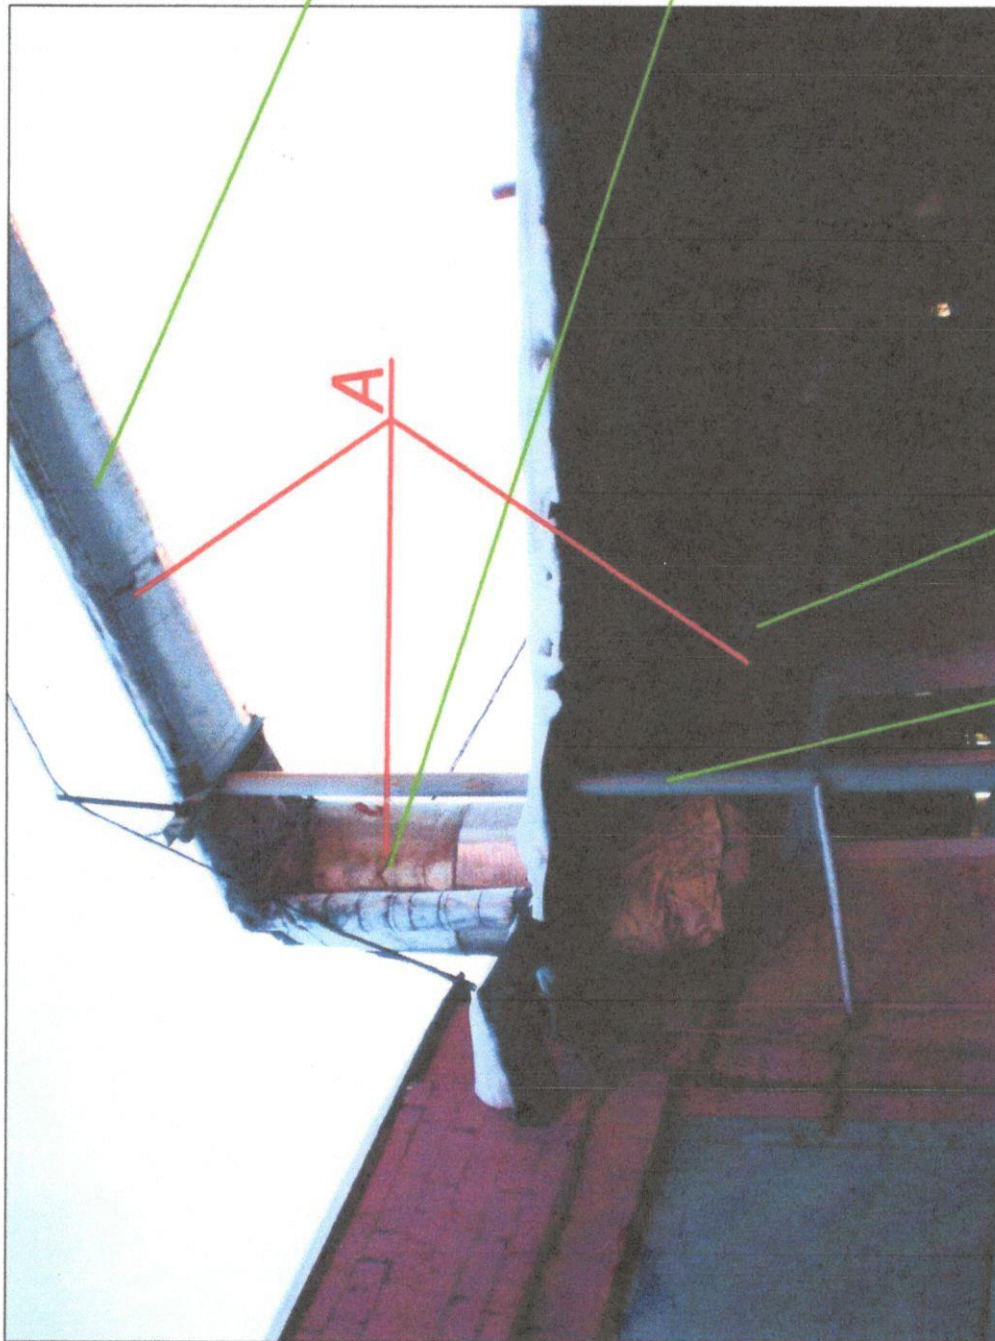

2d108cm.

43,20

138,33

141,70

143,81

(2,10 метра)

2d108cm.

24,60

опора Г


Фото 4

КОПИЯ ВЕРНА

РУП «Гомельское агентство по государственной
регистрации и земельному кадастру»
Гомельский городской филиал

246003, Республика Беларусь, Гомельская обл.,
г. Гомель, ул. Рогачевская, 10

Лист	Листов	Подпись	Дата
1	13	И. О.	20.07.2010
Вычертил	Тимахович Г.Ф.		20.07.2010
Проверил	Воробьев А.Г.		20.07.2010

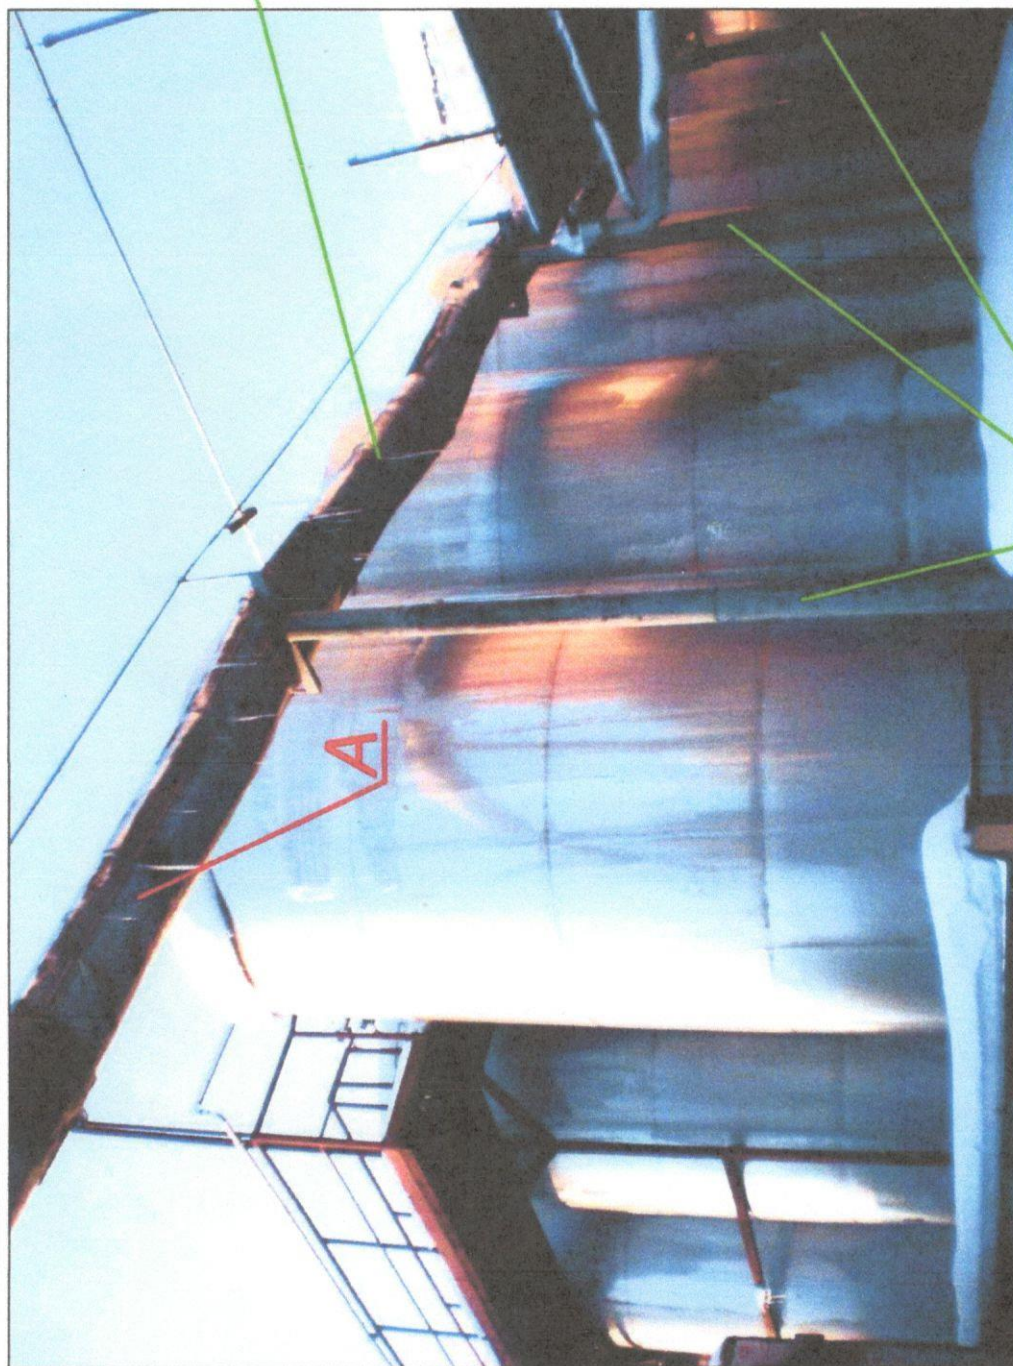

2d108cm.
43,20

опора Г

Фото 5

КОПИЯ ВЕРНА

РУП «Гомельское агентство по государственной
регистрации и земельному кадастру»
Гомельский городской филиал

246003, Республика Беларусь, Гомельская обл.,
г. Гомель, ул. Рогачевская, 10

Лист	Листов	Подпись	Дата
Вычертил	Фамилия И. О.	Тимахович Г. Ф.	20.07.2010
Проверил	Воробьев А. Г.		20.07.2010

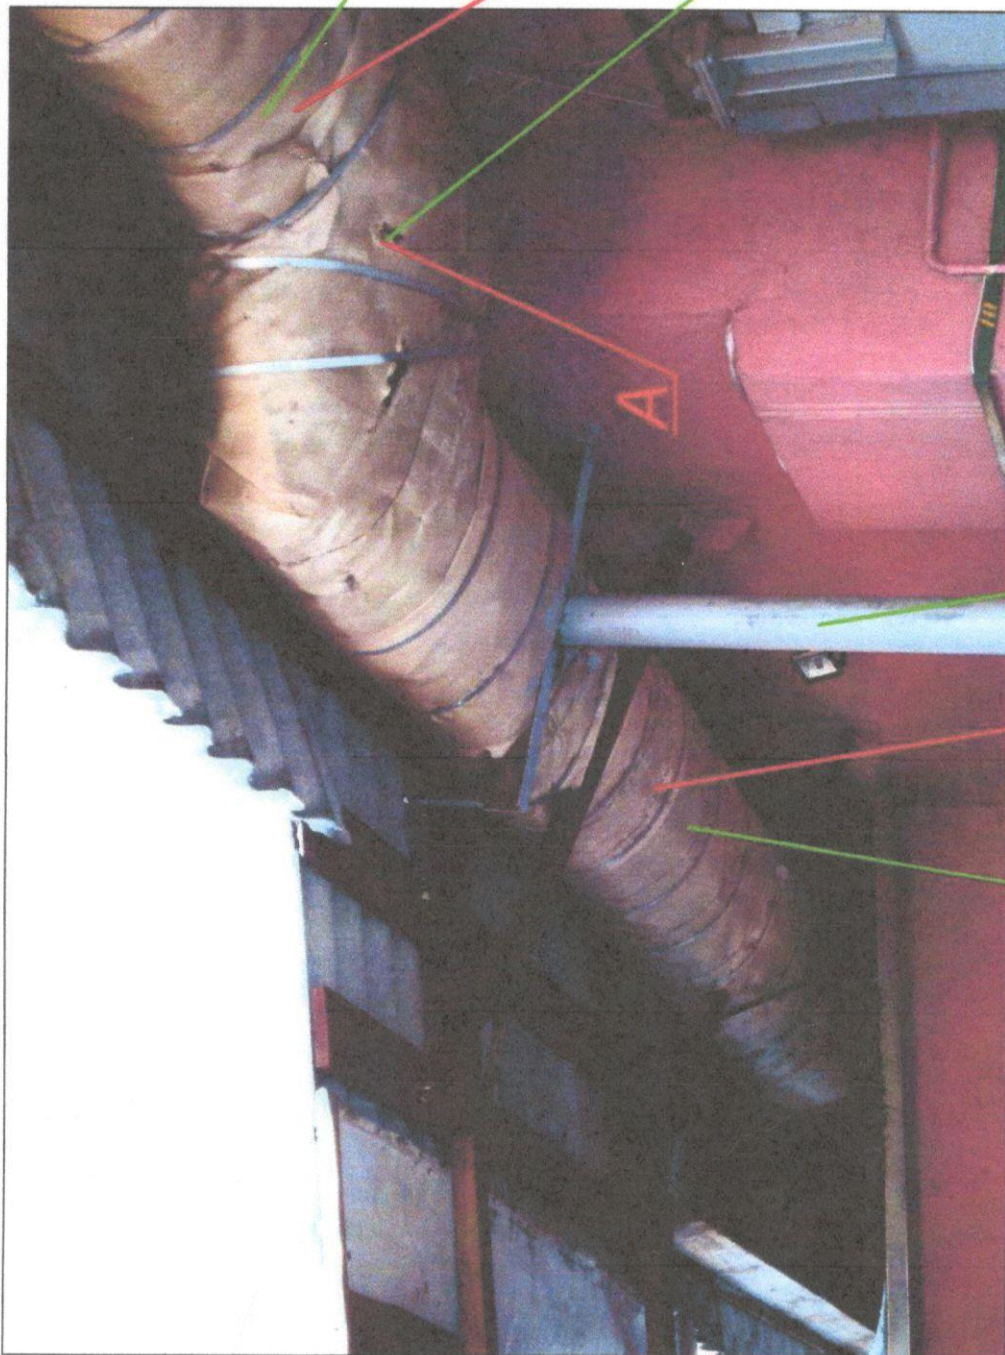



Фото 6

КОПИЯ ВЕРНА

РУП «Гомельское агентство по государственной
регистрации и земельному кадастру»
Гомельский городской филиал

246003, Республика Беларусь, Гомельская обл.,
г. Гомель, ул. Рогачевская, 10

Лист	Листов	Фамилия И. О.	Подпись	Дата
Вычертил	Тимахович Г.Ф.			20.07.2010
Проверил	Воробьев А.Г.			20.07.2010

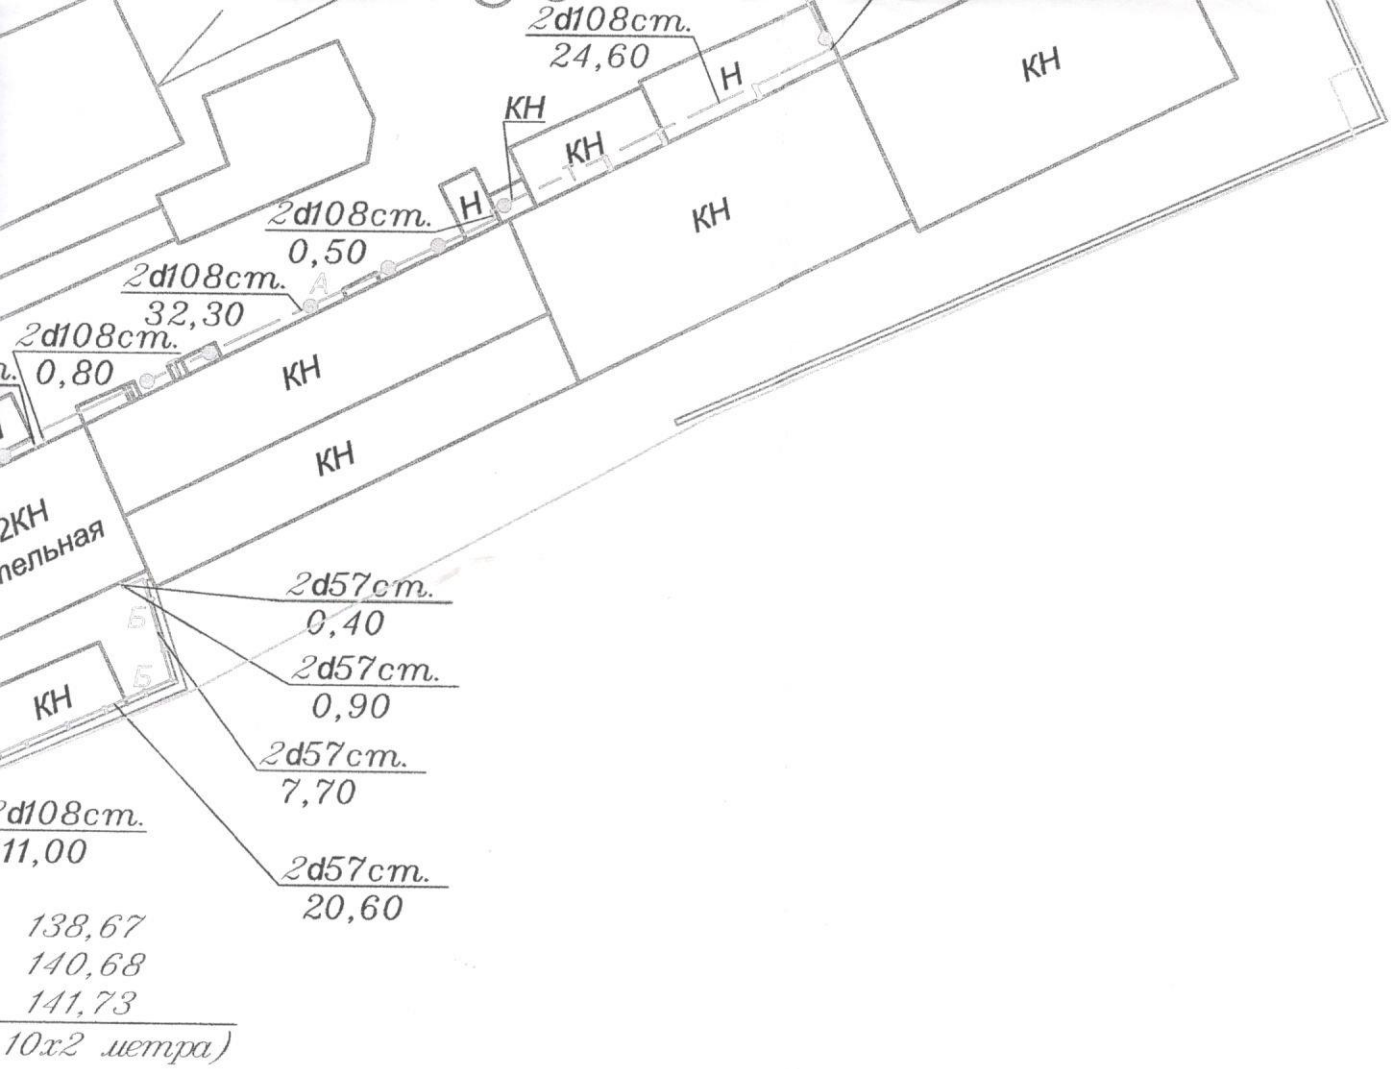

КОПИЯ ВЕРНА

РУП «Гомельское агентство по государственной регистрации и земельному кадастру» Гомельский городской филиал			
246003, Республика Беларусь, Гомельская обл., г. Гомель, ул. Рогачевская, 10			
Лист 5	Листов 13	Масштаб 1:500	
	Фамилия И. О.	Подпись	Дата
Вычертил	Тимахович Г.Ф.		20.07.2010

137,85
141,32
141,62
(0,30 метра)

КН

ИТП-3

3КН
ИТП-2

137,99

141,80

142,62

(0,80 метра)

138,16

142,52

142,65

(0,10 метра)

КН
Ремонтный
участок

ИТП-1

2d57cm.

0,30

138,58

141,59

144,45




(2,90 метра)

2КН
Котельная

2d57cm.

20,20

Условные обозначения

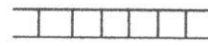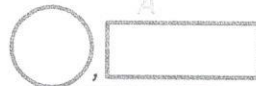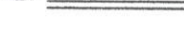

- эстакада
- теплотр
- кронште
- опора
- литера
- здания(со
- огражден
- геокод
- граница з

Ситуацион



