

ГОСУДАРСТВЕННЫЙ КОМИТЕТ ПО ИМУЩЕСТВУ
РЕСПУБЛИКИ БЕЛАРУСЬ

ТЕХНИЧЕСКИЙ ПАСПОРТ

на сооружение

составлен(а) по состоянию на 12 июля 2010 г.

Гомельский городской филиал РУП "Гомельское агентство по
государственной регистрации и земельному кадастру"

Наименование: Линия электропередачи

Назначение: Сооружение специализированное энергетики

Инвентарный номер: 350/0-106698

Адрес (местонахождение): 246003, Республика Беларусь, Гомельская обл., г. Гомель, ул. Рогачевская, 10

Геокод: X: 22302,3 Y: 26917,2

Паспорт составил: _____ Г.Ф. Тимахович
(подпись) (инициалы, фамилия)

Дата составления: 20 июля 2010 г.

Паспорт проверил: _____ А.Г. Воробьев
(подпись) (инициалы, фамилия)

Дата проверки: 20 июля 2010 г.

Уполномоченное _____ И.В. Пархимович
должностное лицо: (должность, подпись) (инициалы, фамилия)

Отметки о произведенных обследованиях

" " 20 г. Изменений нет _____
(подпись) (фамилия, инициалы)

Уполномоченное должностное лицо _____
М.П. (подпись) (фамилия, инициалы)

" " 20 г. Изменений нет _____
(подпись) (фамилия, инициалы)

Уполномоченное должностное лицо _____
М.П. (подпись) (фамилия, инициалы)

Верно


Заместитель

Филиала

02.07.2010




Асеев Р.А.

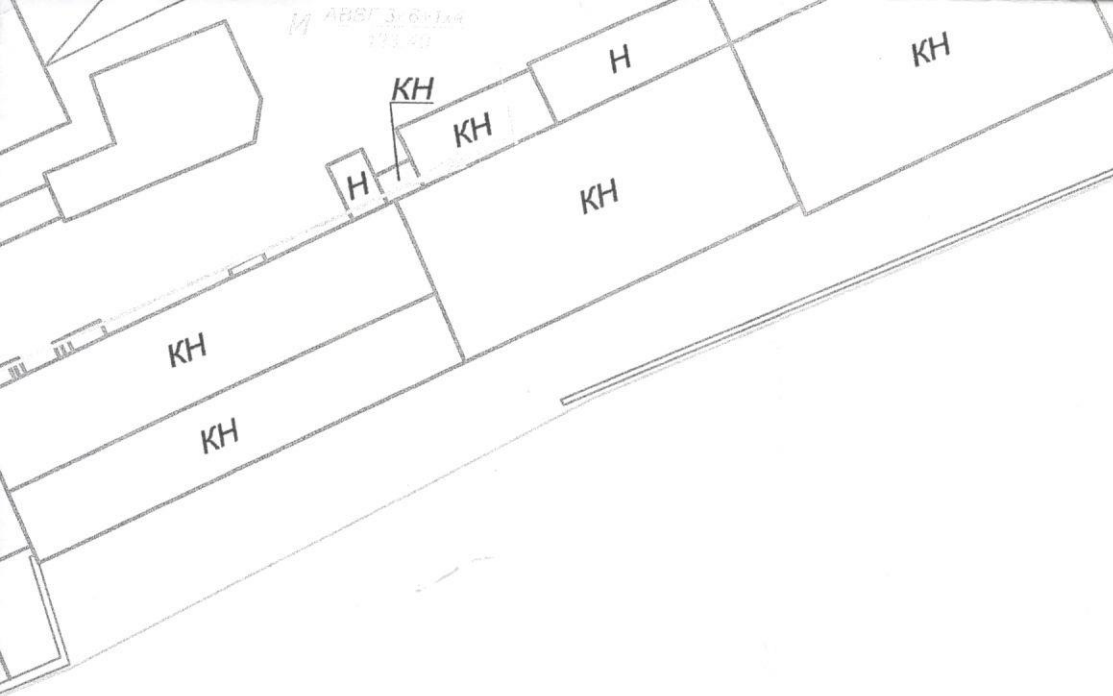

КОПИЯ ВЕРНА

<p>РУП «Гомельское агентство по государственной регистрации и земельному кадастру» Гомельский городской филиал</p>			
<p>246003, Республика Беларусь, Гомельская обл., г. Гомель, ул. Рогачевская, 10</p>			
Лист 4-3	Листов 4-3	Масштаб 1:500	
	Фамилия И. О.	Подпись	Дата
Вычертил	Тимахович Г.Ф.		20.07.2010
Проверил	Воробьев А.Г.		20.07.2010

тка

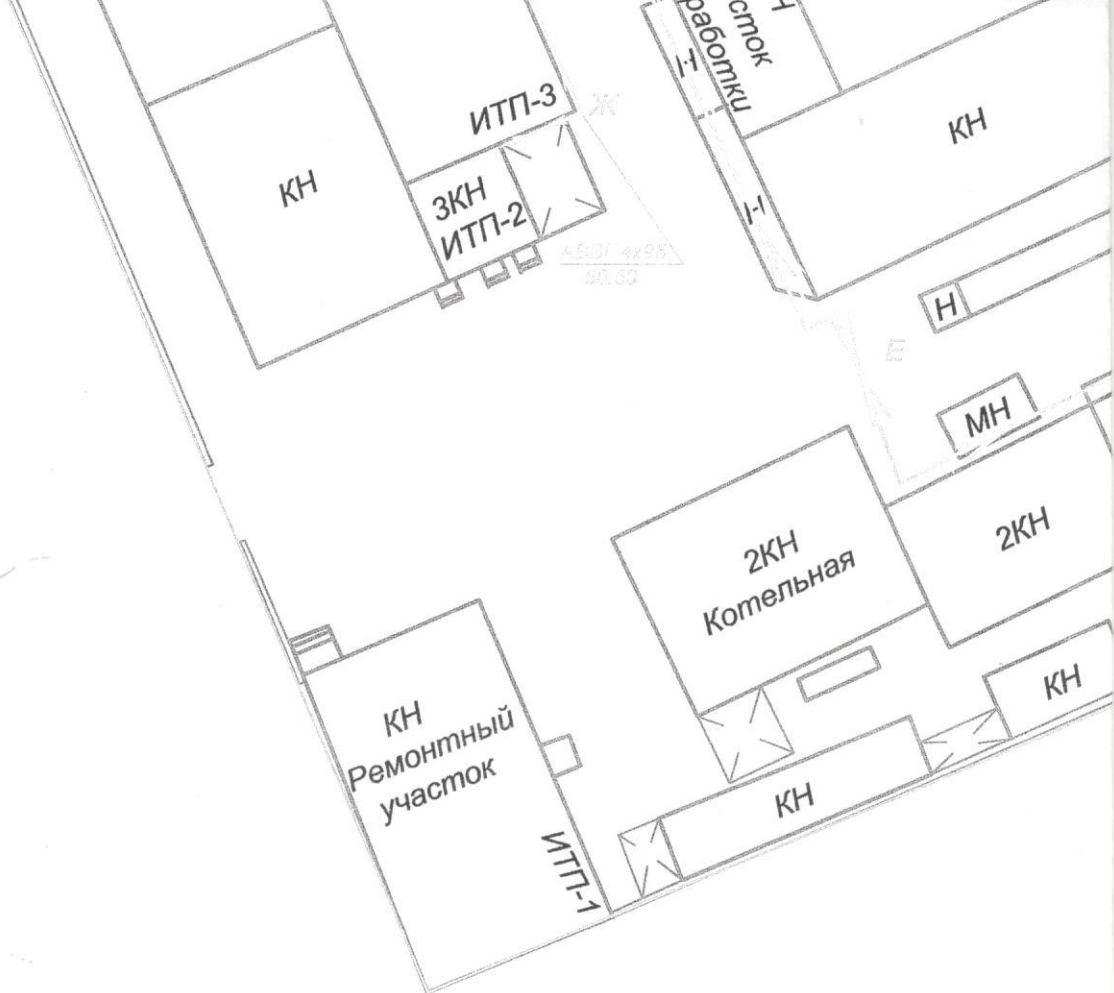

Условные обозначения


-  -литера
-  -здания(сооружения)
-  -ограждения
-  -эстакада
-  -силовой кабель №1
-  -силовой кабель №2
-  -силовой кабель №3
-  -силовой кабель №4
-  -силовой кабель №5
-  -силовой кабель №6
-  -силовой кабель №7
-  -силовой кабель №8
-  -силовой кабель №9
-  -геокод
-  -граница земельного уч.

Ситуацион

ул. Рогачевская



инный план

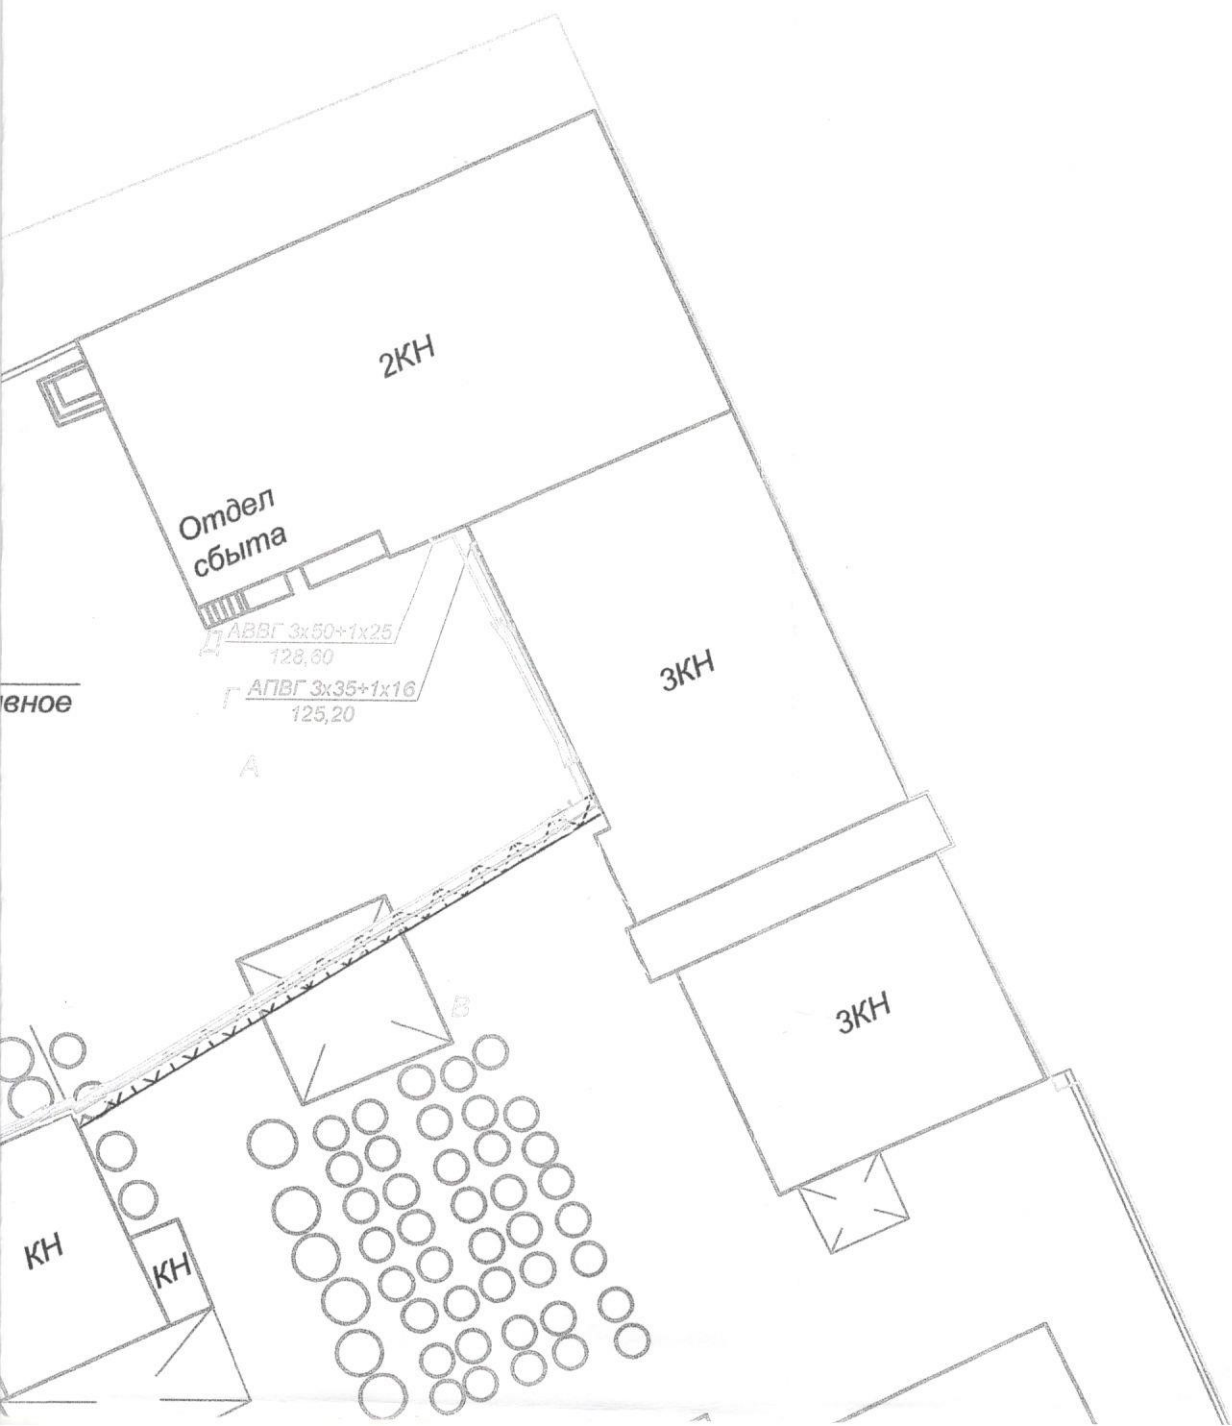

2. ПЕРЕЧЕНЬ ОБЪЕКТОВ (СОСТАВНЫХ ЭЛЕМЕНТОВ), ВХОДЯЩИХ В СОСТАВ СООРУЖЕНИЯ

Литера	Наименование
А	Силовой кабель №1
Б	Силовой кабель №2
В	Силовой кабель №3
Г	Силовой кабель №4
Д	Силовой кабель №5
Е	Силовой кабель №6
Ж	Силовой кабель №7
И	Силовой кабель №8
К	Силовой кабель №9
Л	Эстакада

3. ОБЩИЕ СВЕДЕНИЯ О СООРУЖЕНИИ

Наименование характеристики и ее единица измерения	Значение характеристики
Дата ввода в эксплуатацию/Дата консервации	1965
Износ/Готовность, %	90
Кадастровый(е) номер(а) земельного(ых) участка(ов)	3401000000 01 000506
Общее количество основных составных элементов, шт.	10
Протяженность, м	820,4
Стоимость, руб.	2380432
Глубина/высота прокладки максимальная, м	7,1
Глубина/высота прокладки минимальная, м	1,89
Источник питания	ТП-291
Рабочее напряжение, кВ	0,4
Вид	Кабельная
Вид стоимости	Восстановительная стоимость
Способ прокладки	Воздушный

4. ХАРАКТЕРИСТИКИ ОБЪЕКТОВ (СОСТАВНЫХ ЭЛЕМЕНТОВ), ВХОДЯЩИХ В СОСТАВ СООРУЖЕНИЯ

4.1 А-Силовой кабель №1

Глубина/высота прокладки минимальная, 2,9
м
Год прокладки 1965
Количество жил (волокон), шт. 4
Марка АBBГ
Напряжение, кВ 0,4
Протяженность, м 125
Сечение, кв. мм 3x70+1x35
Сечение жил, кв. мм 70;35
Способ прокладки Воздушный
Номер линии 1
Глубина/высота прокладки максимальная, 7,1
м

4.2 Б-Силовой кабель №2

Протяженность, м 36
Глубина/высота прокладки минимальная, 1,89
м
Год прокладки 1965
Количество жил (волокон), шт. 4
Марка АBBГ
Напряжение, кВ 0,4
Номер линии 1
Сечение, кв. мм 4x35
Сечение жил, кв. мм 35
Способ прокладки Воздушный
Глубина/высота прокладки максимальная, 6,52
м

4.3 В-Силовой кабель №3

Протяженность, м 123,9
Глубина/высота прокладки минимальная, 2,9
м
Год прокладки 1965
Количество жил (волокон), шт. 4
Марка АBBГ
Напряжение, кВ 0,4
Номер линии 1
Сечение, кв. мм 3x35+1x25
Сечение жил, кв. мм 35;25
Способ прокладки Воздушный
Глубина/высота прокладки максимальная, 7,1
м

Подпись исполнителя 

4.4 Г-Силовой кабель №4

Протяженность, м 125,2
Глубина/высота прокладки минимальная, 2,9
м
Год прокладки 1965
Количество жил (волокон), шт. 4
Марка АПВГ
Напряжение, кВ 0,4
Номер линии 1
Сечение, кв. мм 3х35+1х16
Сечение жил, кв. мм 35;16
Способ прокладки Воздушный
Глубина/высота прокладки максимальная, 7,1
м

4.5 Д-Силовой кабель №5

Протяженность, м 128,6
Глубина/высота прокладки минимальная, 2,9
м
Год прокладки 1965
Количество жил (волокон), шт. 4
Марка АВВГ
Напряжение, кВ 0,4
Номер линии 1
Сечение, кв. мм 3х50+1х25
Сечение жил, кв. мм 50;25
Способ прокладки Воздушный
Глубина/высота прокладки максимальная, 7,1
м

4.6 Е-Силовой кабель №6

Протяженность, м 73,1
Глубина/высота прокладки минимальная, 2,9
м
Год прокладки 1965
Количество жил (волокон), шт. 4
Марка АПВГ
Напряжение, кВ 0,4
Номер линии 1
Сечение, кв. мм 3х35+1х10
Сечение жил, кв. мм 35;10
Способ прокладки Воздушный
Глубина/высота прокладки максимальная, 6,52
м

Подпись исполнителя 

4.7 Ж-Силовой кабель №7

Протяженность, м 50,5
Глубина/высота прокладки минимальная, 3,01
м
Год прокладки 1965
Количество жил (волокон), шт. 4
Марка АВВГ
Напряжение, кВ 0,4
Номер линии 1
Сечение, кв. мм 4x95
Сечение жил, кв. мм 95
Способ прокладки Воздушный
Глубина/высота прокладки максимальная, 5,9
м

4.8 И-Силовой кабель №8

Протяженность, м 123,4
Глубина/высота прокладки минимальная, 2,9
м
Год прокладки 1965
Количество жил (волокон), шт. 4
Марка АВВГ
Напряжение, кВ 0,4
Номер линии 1
Сечение, кв. мм 3x6+1x4
Сечение жил, кв. мм 6;4
Способ прокладки Воздушный
Глубина/высота прокладки максимальная, 6,52
м

4.9 К-Силовой кабель №9

Протяженность, м 34,7
Глубина/высота прокладки минимальная, 3,29
м
Год прокладки 1965
Количество жил (волокон), шт. -
Марка АВВГ
Напряжение, кВ 0,4
Номер линии 1
Сечение, кв. мм 3x4+1x2,5
Сечение жил, кв. мм 4;2.5
Способ прокладки Воздушный
Глубина/высота прокладки максимальная, 3,78
м

Подпись исполнителя 

4.10 Л-Эстакада
Материал *Сталь*
Количество, шт. *1*

5. ПЕРЕЧЕНЬ МАТЕРИАЛОВ, ПРИЛАГАЕМЫХ К ТЕХНИЧЕСКОМУ ПАСПОРТУ

Приложение 0

Количество листов: *11*

Подпись исполнителя



КОПИЯ ВЕРНА

РУП «Гомельское агентство по государственной
регистрации и земельному кадастру»
Гомельский городской филиал
246003, Республика Беларусь, Гомельская обл.,
г. Гомель, ул. Рогачевская, 10

Лист 8	Листов 11		
	Фамилия И. О.	Подпись	Дата
Вычертил	Тимахович Г.Ф.		20.07.2010
Проверил	Воробьев А.Г.		20.07.2010

Фото 1

ТП-291



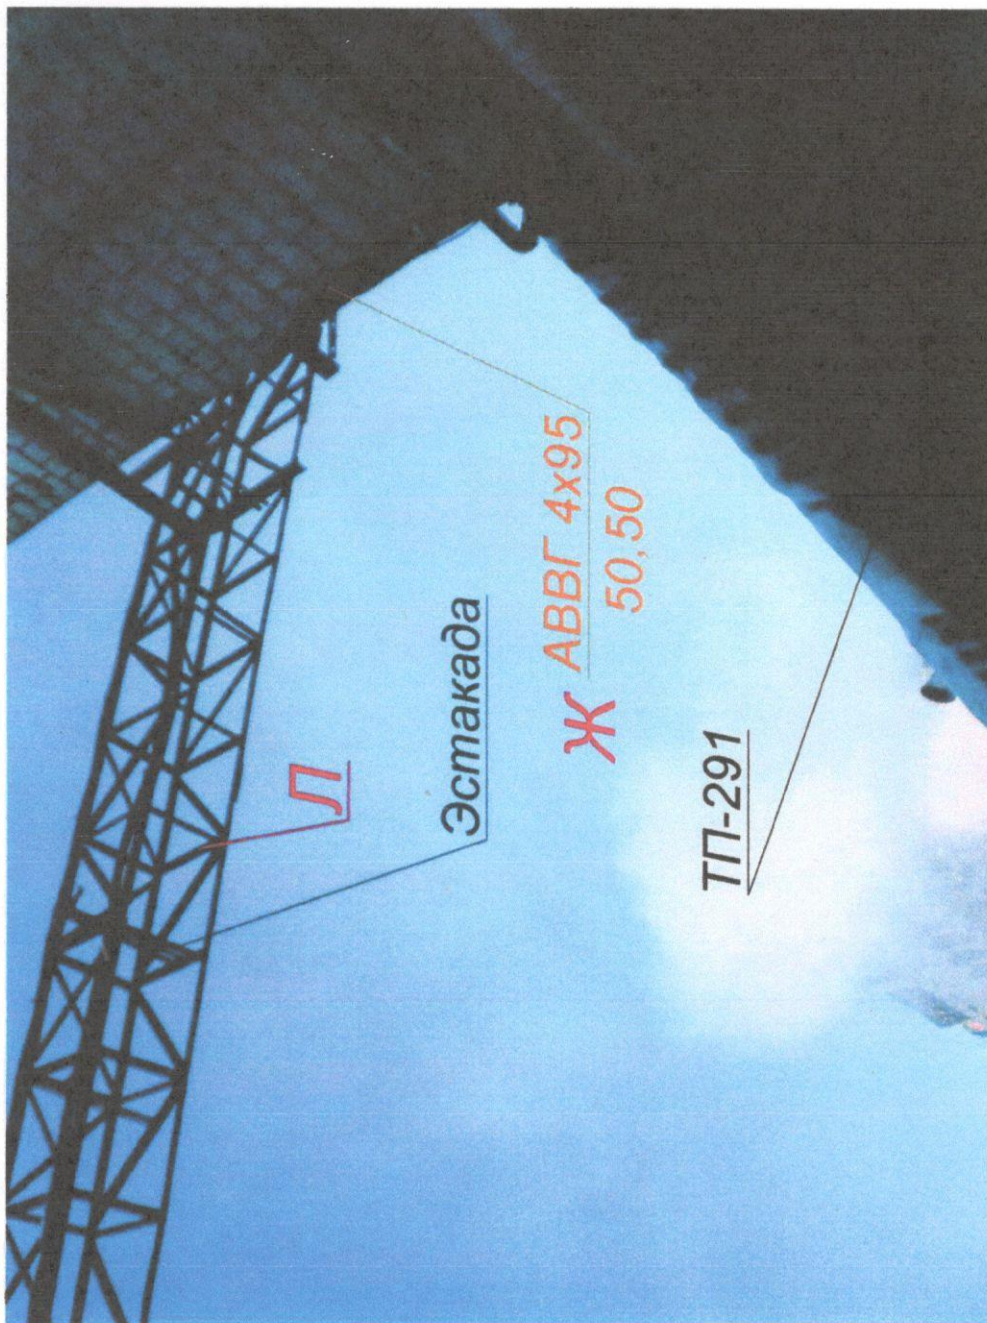


Фото 2

РУП «Гомельское агентство по государственной
регистрации и земельному кадастру»
Гомельский городской филиал

246003, Республика Беларусь, Гомельская обл.,
г. Гомель, ул. Розачевская, 10

Лист 9	Листов 11	Подпись	Дата
Вычертил	Фамилия И. О.	Тимахович Г.Ф.	20.07.2010
Проверил	Воробьев А.Г.		20.07.2010

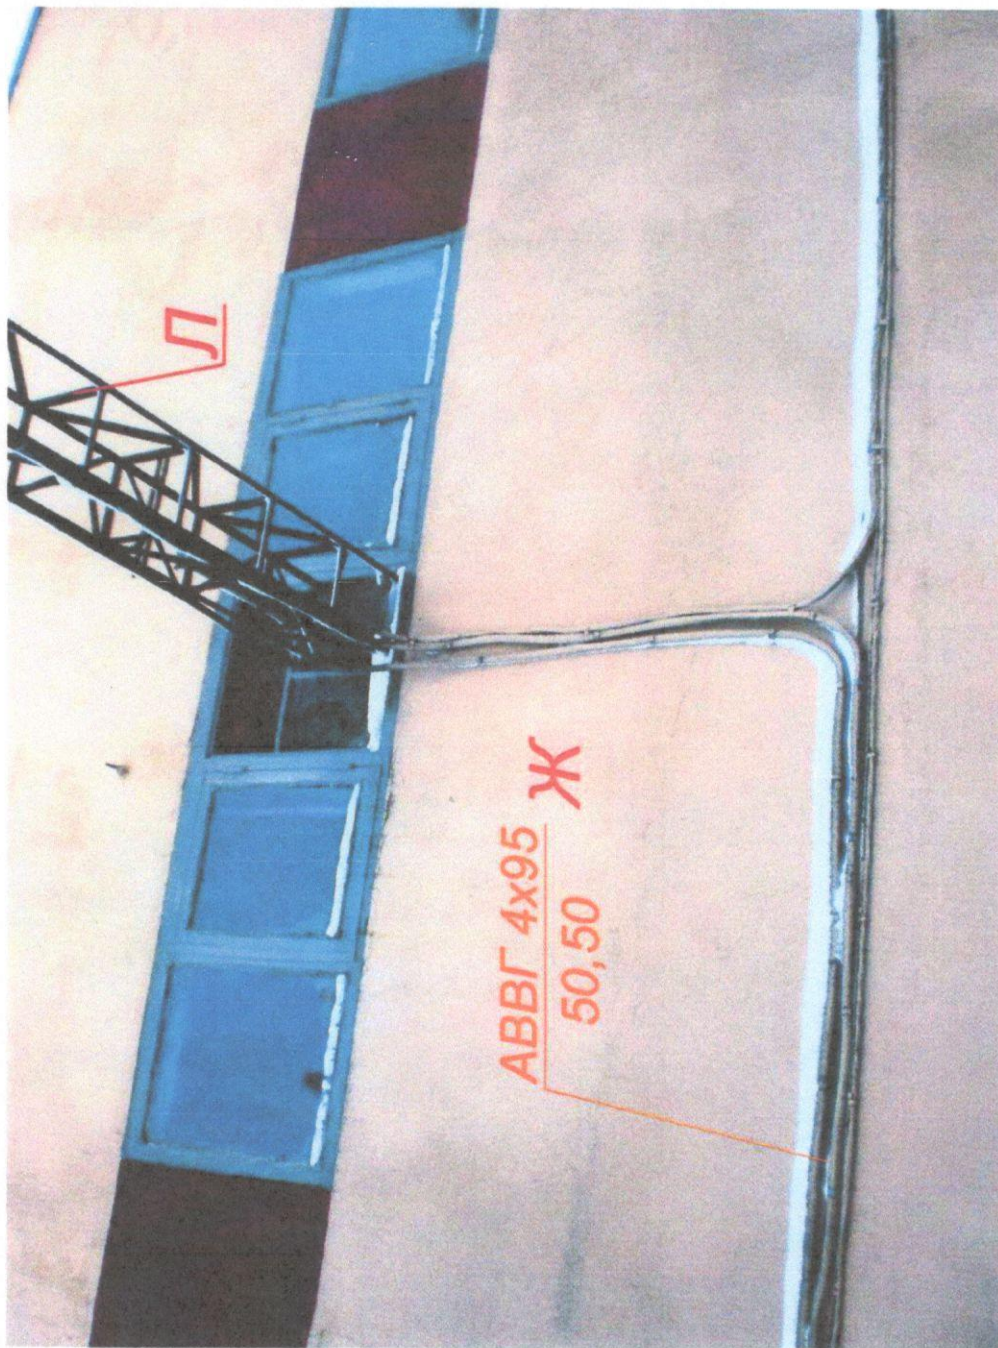


Фото 3

КОПИЯ ВЕРНА

РУП «Гомельское агентство по государственной
регистрации и земельному кадастру»
Гомельский городской филиал

246003, Республика Беларусь, Гомельская обл.,
г. Гомель, ул. Розачевская, 10

Лист 10	Листов 11	Подпись	Дата
Вычертил	Фамилия И. О.	Тимахович Г. Ф.	20.07.2010
Проверил	Воробьев А. Г.		20.07.2010



АВВГ 3x50+1x25 Д
128,60

АПВГ 3x35+1x16 Г
125,20

АВВГ 3x70+1x35 А
125,00

Фото 4

РУП «Гомельское агентство по государственной регистрации и земельному кадастру» Гомельский городской филиал			
246003, Республика Беларусь, Гомельская обл., г. Гомель, ул. Рогачевская, 10			
Лист 11	Листов 11	Подпись	Дата
Вычертил	Фамилия И. О.	Тимохович Г.Ф.	20.07.2010
Проверил	Воробьев А.Г.		20.07.2010