
Поэтажный план


Этаж - 1

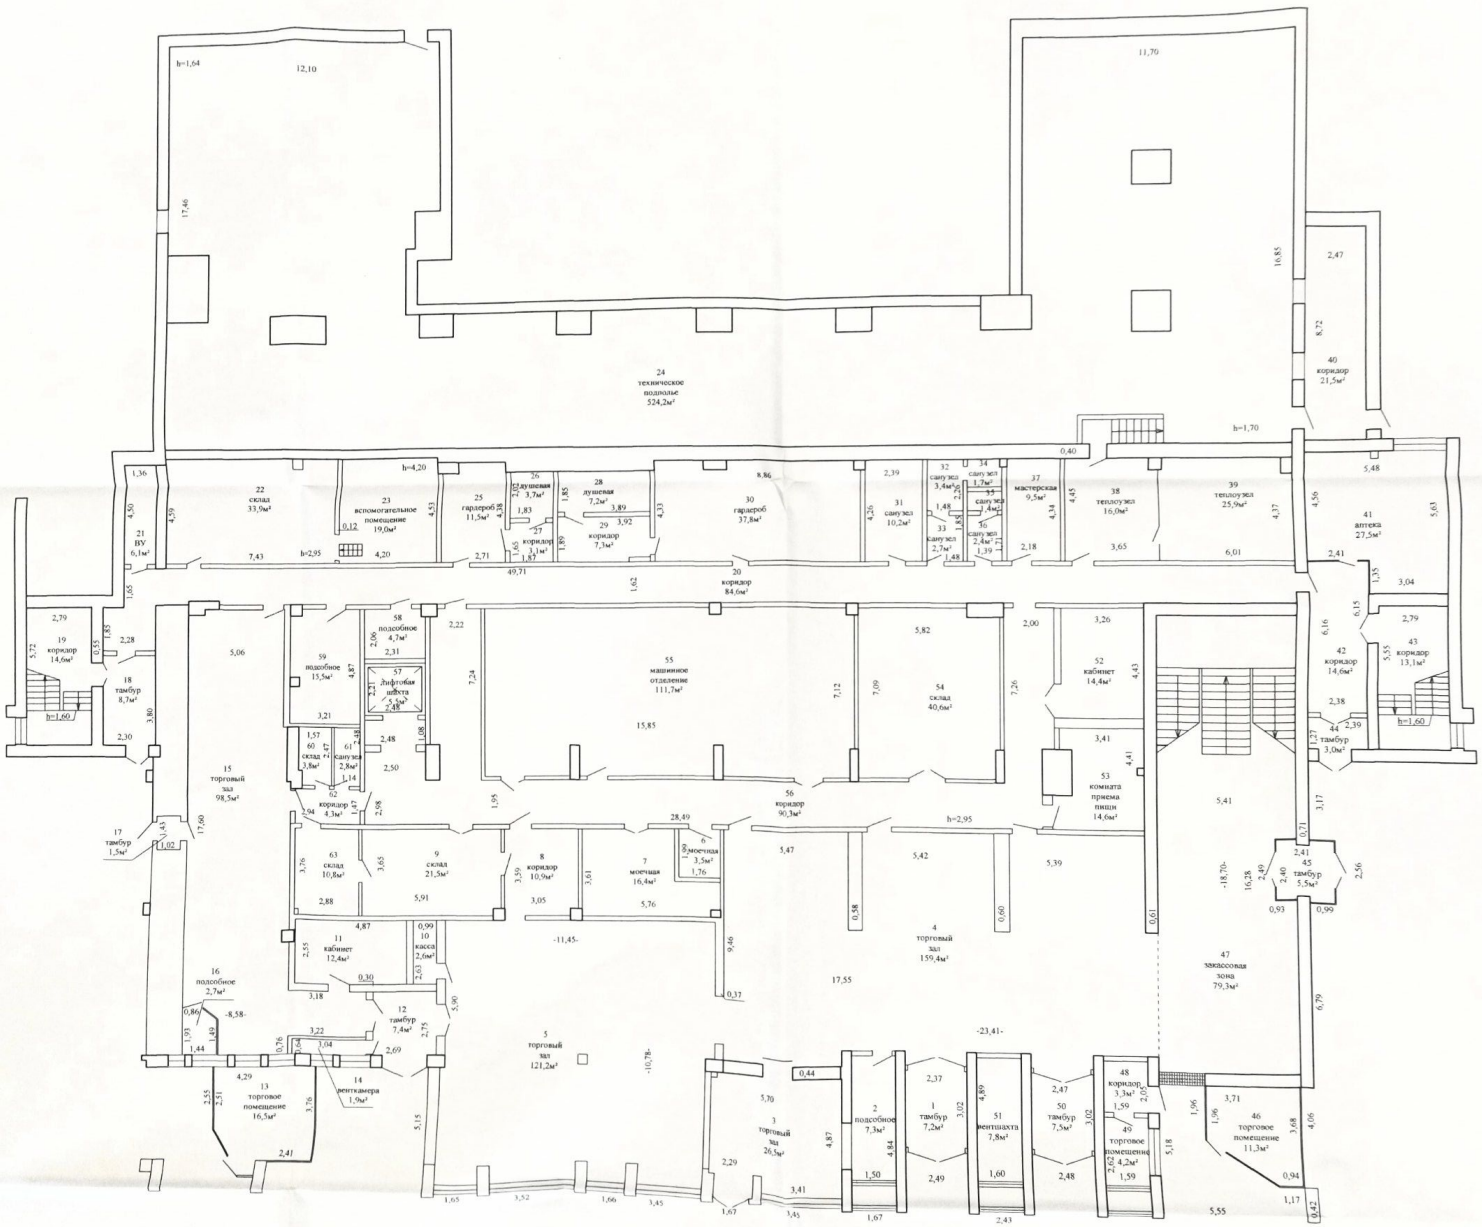

Приложение 2

Поэтажный план


Этаж - 2

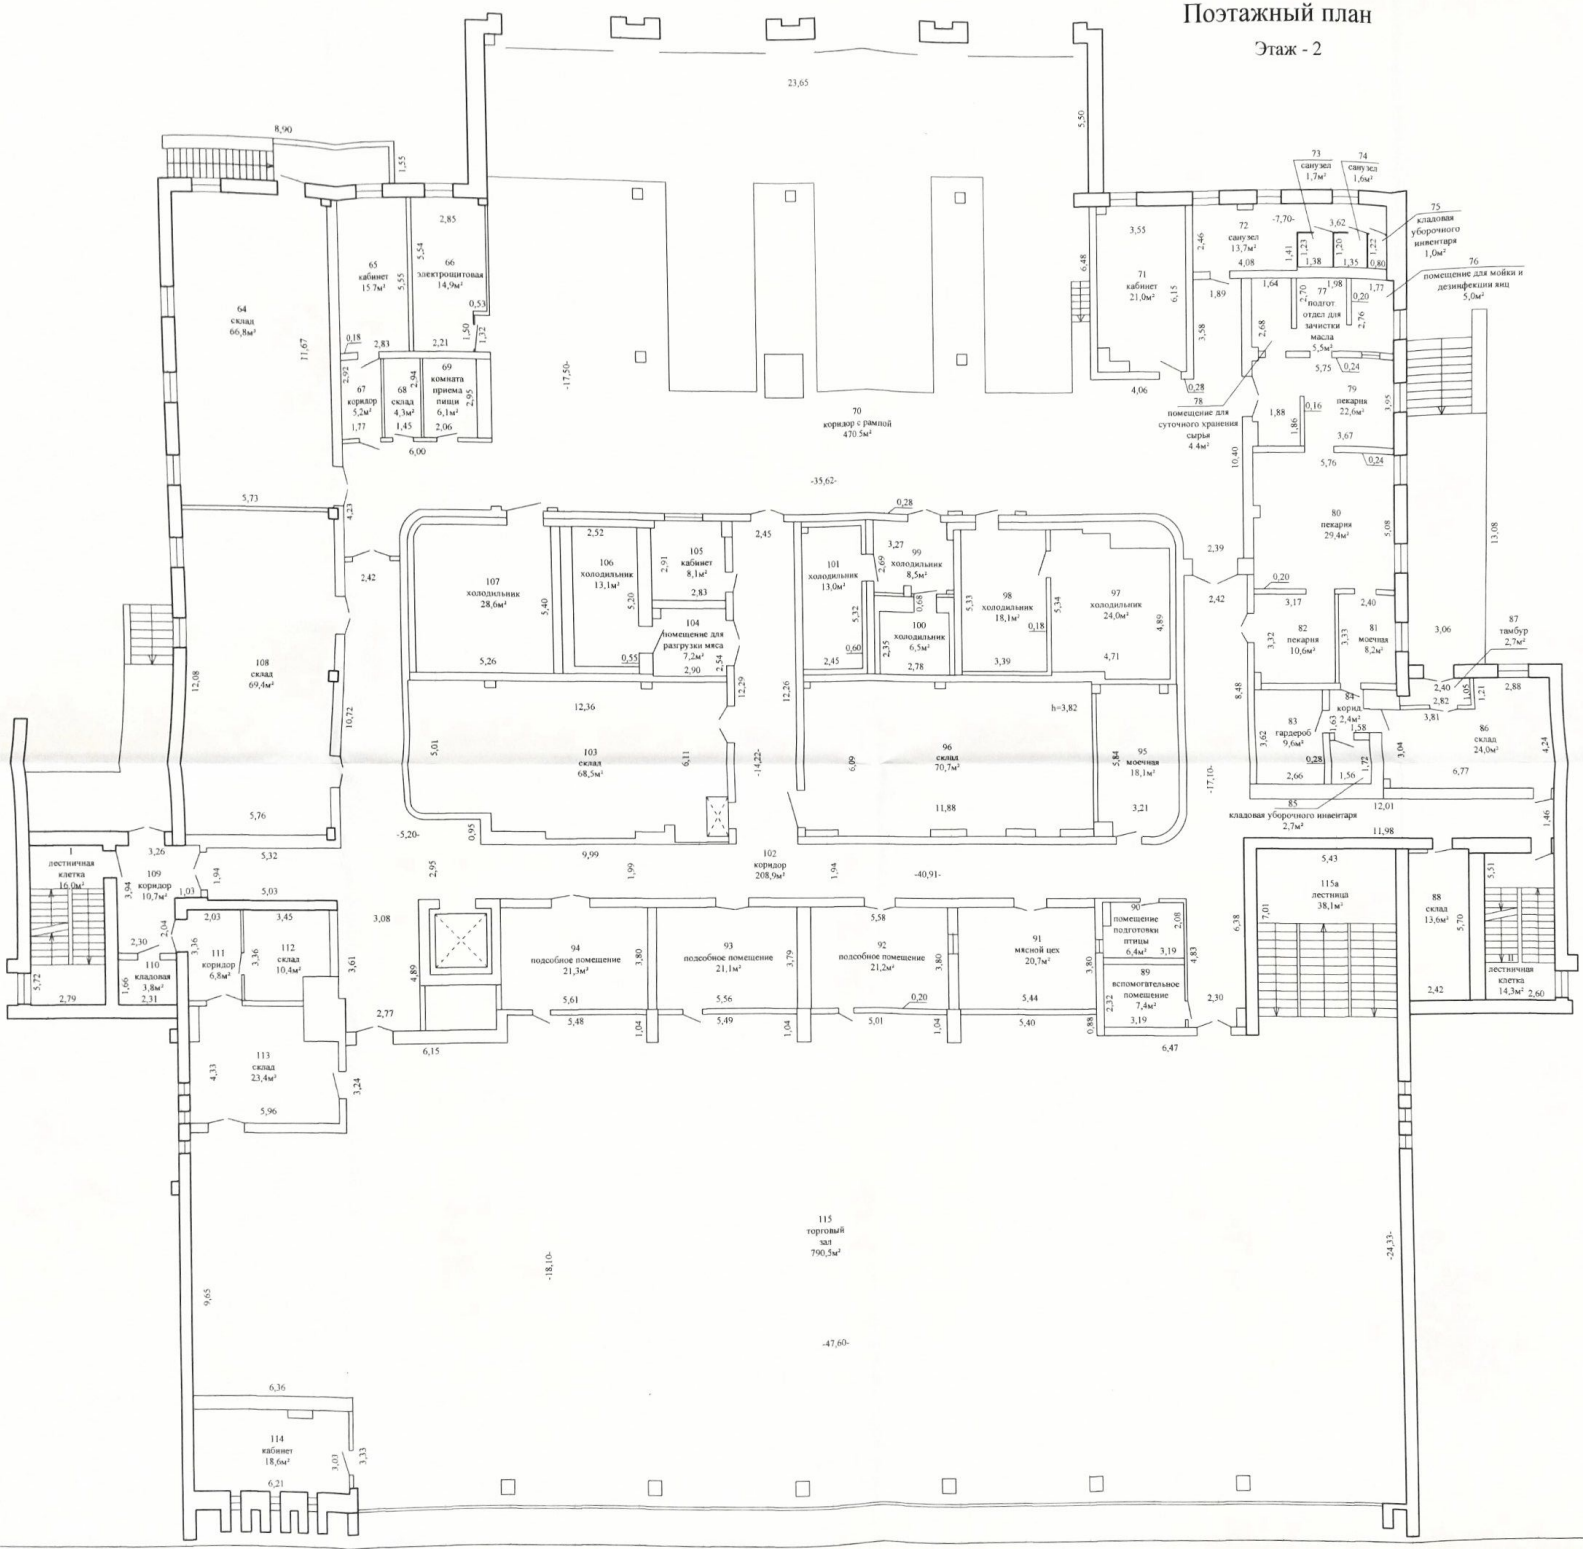

РУП "Гродненское агентство по государственной регистрации и земельному кадастру"			
Университам			
230026, Республика Беларусь, Гродненская обл., г. Гродно, пр-т Янки Купалы, 49			
Литер - А2-3/к	Секция (подъезд) -	Этаж 2	
Составлен по состоянию на: 20 апреля 2022 г.			
Масштаб	Лист - 2	Листов - 3	Стр -8
1 : 100	Инициалы, Фамилия	Подпись	Дата
Составил	О В. Бондарь		20.04.2022
Оформил	О В. Бондарь		05.08.2022
Проверил	В.В. Кислюк		05.08.2022

Поэтажный план

Этаж - 3

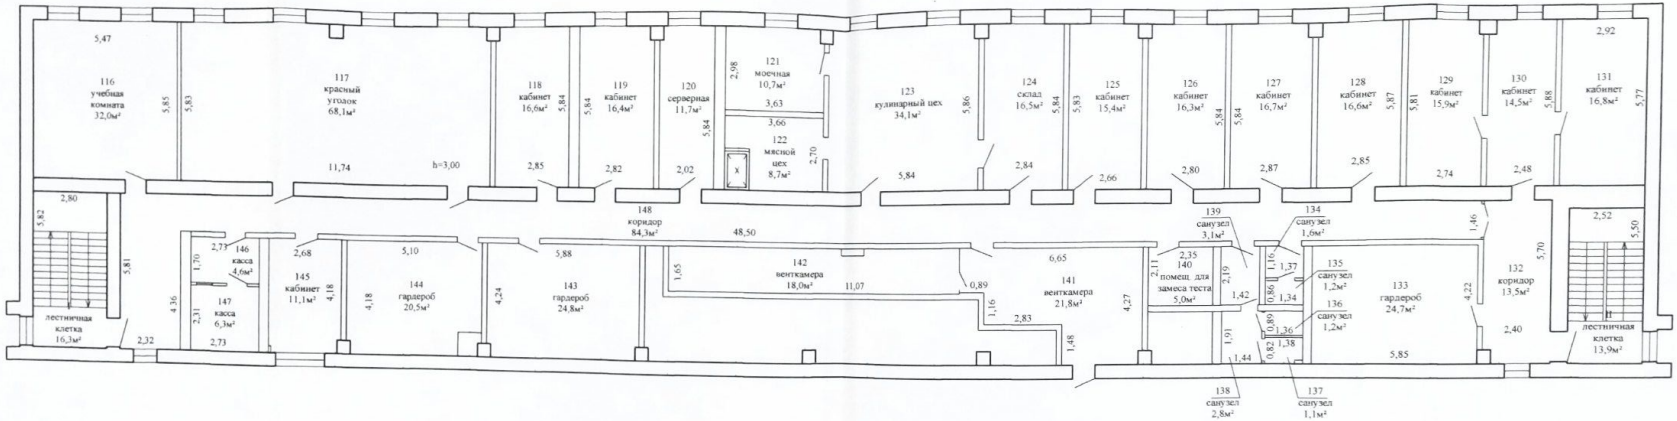

РУП "Гродненское агентство по государственной регистрации и земельному кадастру"			
Универсам			
230026, Республика Беларусь, Гродненская обл., г. Гродно, пр-т Янки Купалы, 49			
Литер - А2-3/к	Секция (подъезд) -	Этаж - 3	
Составлен по состоянию на : 20 апреля 2022 г.			
Масштаб	Лист - 3	Листов - 3	Стр.-9
1 : 100	Инициалы, Фамилия	Подпись	Дата
Составил	О.В. Бондарь		20.04.2022
Изготовил	О.В. Бондарь		05.08.2022